


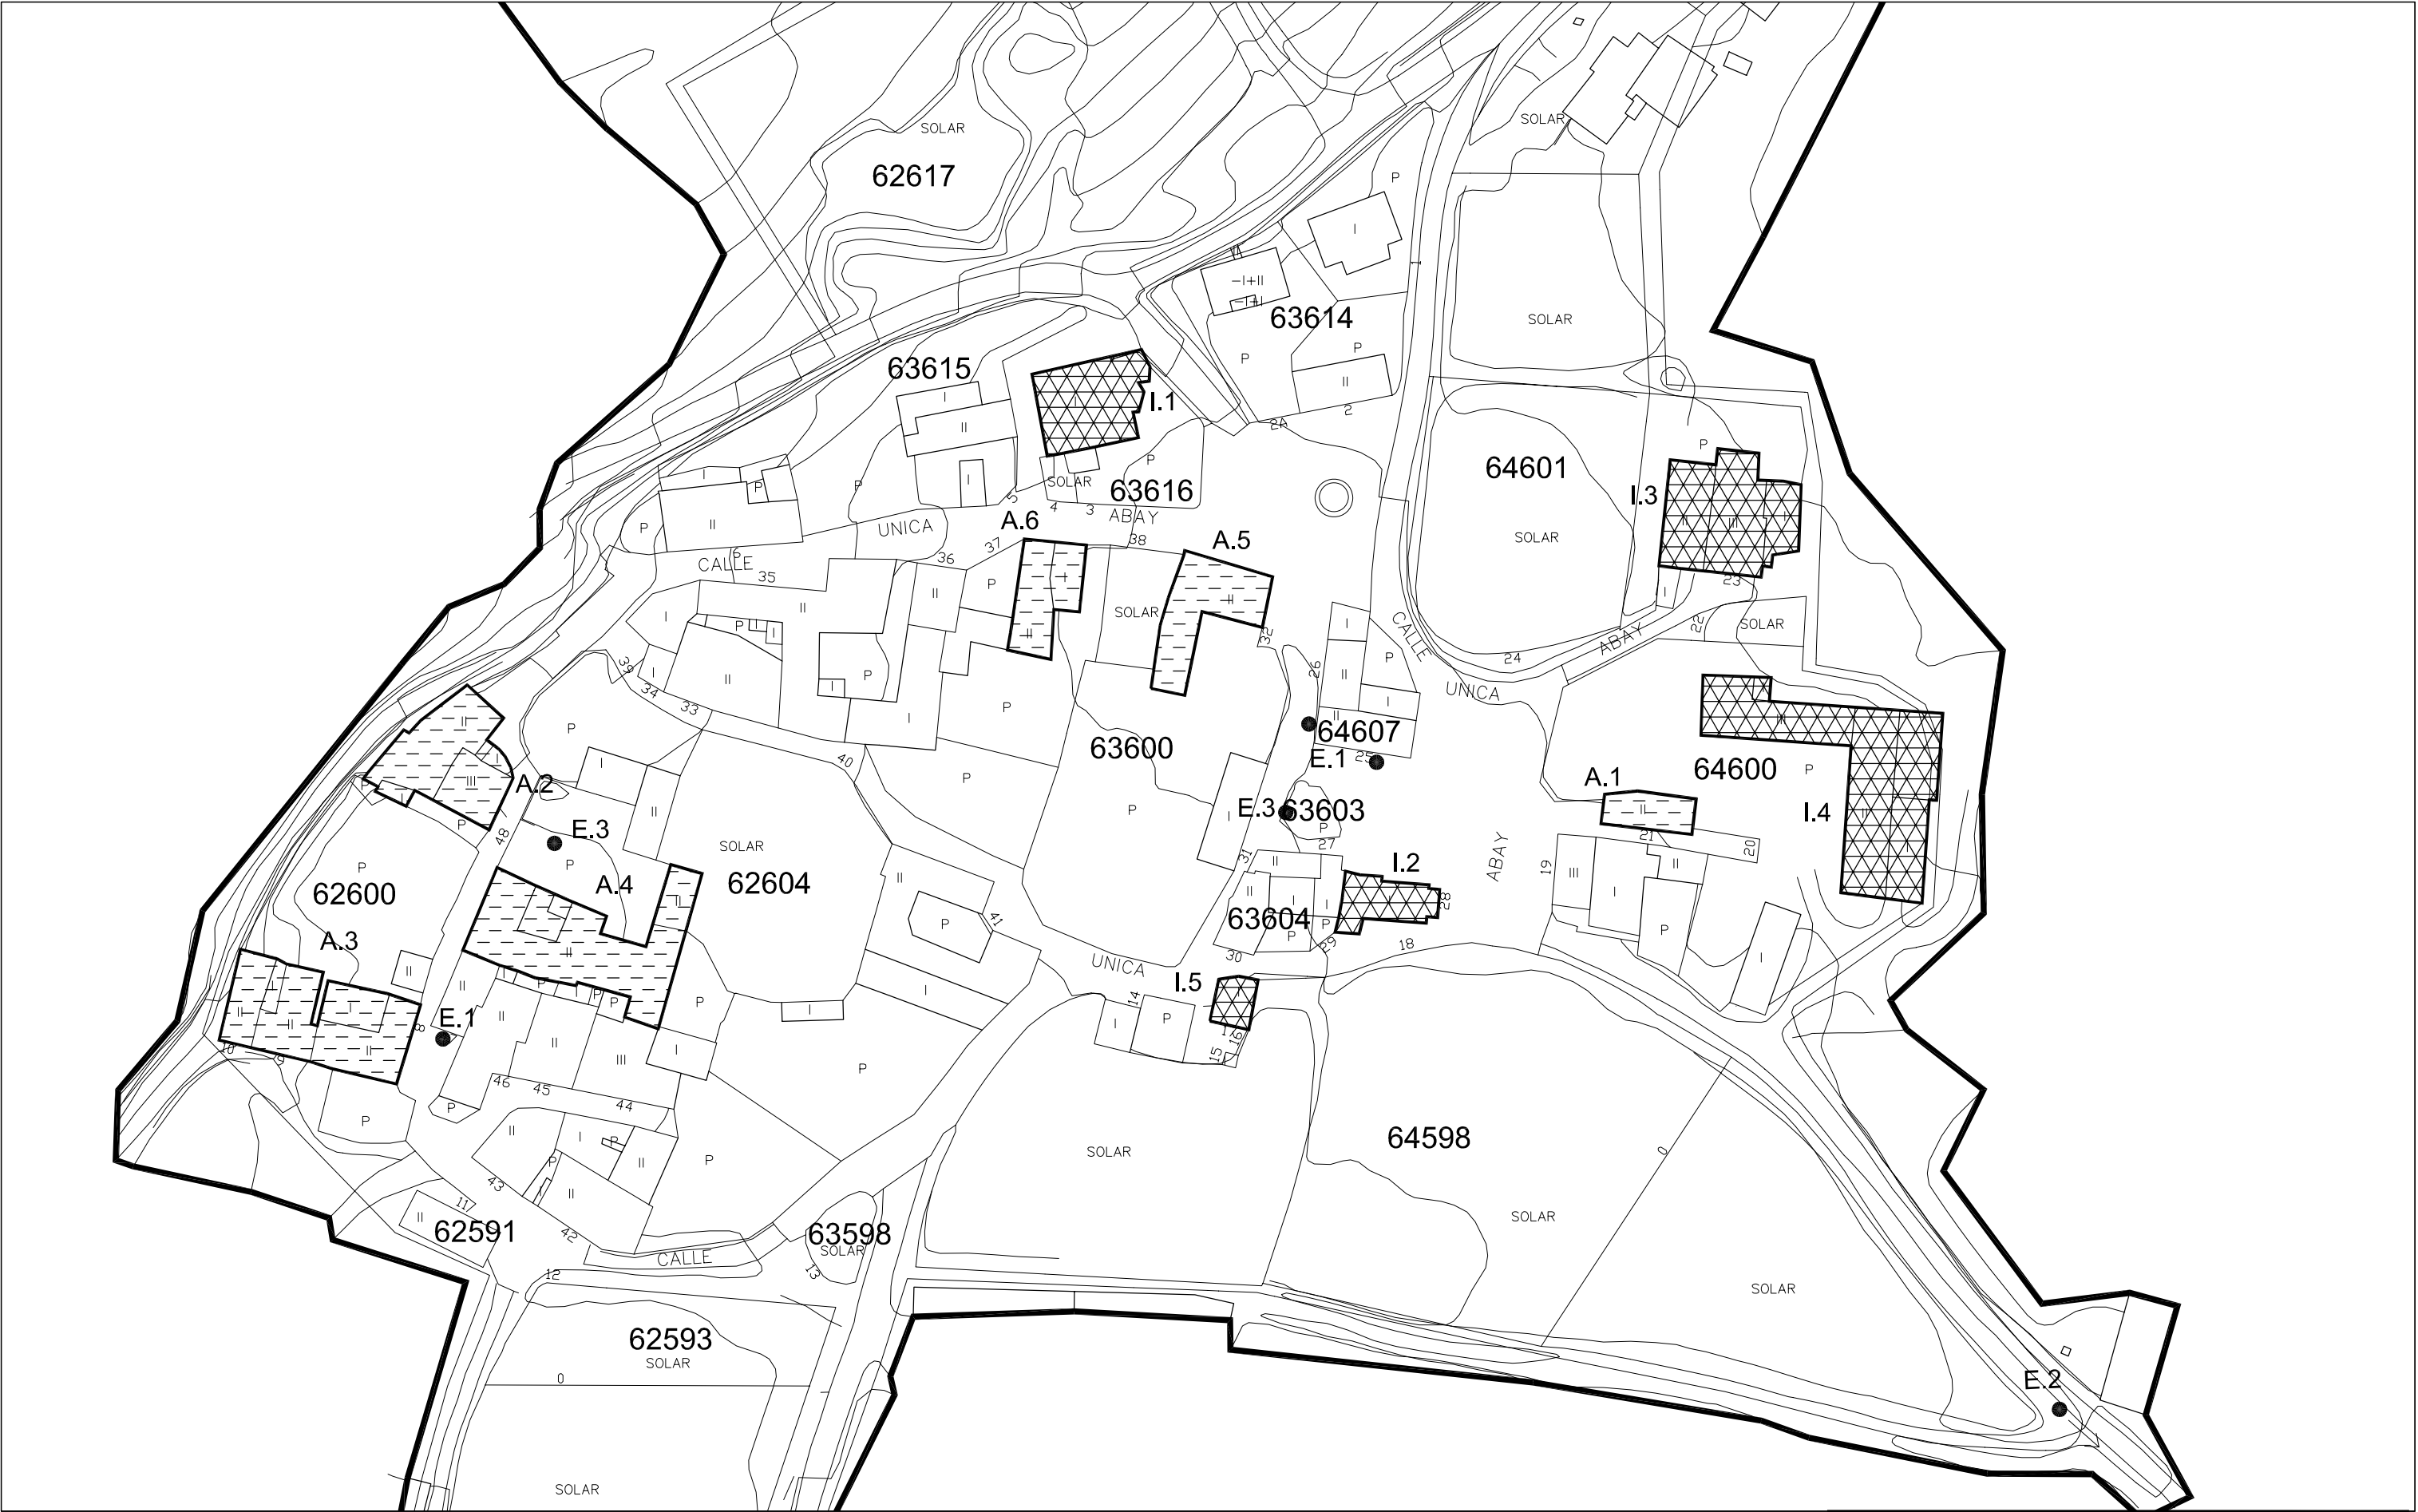

CATÁLOGO DE LA EDIFICACIÓN

— AMBITO DEL SUELO URBANO

PROTECCIÓN DE CONJUNTO

PROTECCIÓN INTEGRAL
I.1 IGLESIA SAN ANDRÉS
I.2 ERMITA N° S° ASUNCIÓN
I.3 CASA ÁNGELA
I.4 CASA DE CAMPO
I.5 HORNO

PROTECCIÓN AMBIENTAL
A.1 PAJAR DE CASA GILES
A.2 CASA DEL SASTRE
A.3 CONJUNTO DE BORDAS
A.4 CASA JUNTO A POZO
A.5 CASA EN L
A.6 BORDA

● E.1 ELEMENTO DE INTERÉS
E.1 PORTADAS EN ARCO 1/2 PUNTO
E.2 CRUCERO
E.3 POZOS PÚBLICOS

ALINEACIONES

— ALINEACIONES EXISTENTES
 NUEVAS ALINEACIONES
— ALINEACIONES NO VINCULANTES
A DETERMINAR EN ESTUDIO DE DETALLE
 SERVIDUMBRE DE PASO



**NORMAS URBANÍSTICAS COMPLEMENTARIAS
DE LOS NÚCLEOS RURALES DE JACA (HUESCA)**
PLAN GENERAL DE ORDENACIÓN URBANA DE JACA (HUESCA)
EQUIPO REDACTOR: J.A. ALFARO / P. DE LA CAL / G. OLIVÁN / C. LABARTA, ARQUITECTOS. J. RAMÓN, GESTOR PATRIMONIO CULTURAL

ABRIL 2006. TEXTO REFUNDIDO
**CATÁLOGO
ABAY**

CEROUNO S.C. estudios y proyectos técnicos · San Miguel 45, pral. Izda · 50001 Zaragoza · Tfno. 976 226220 · Fax 976 301127
SIGNUS. Proyectos Culturales, Patrimonio y Urbanismo.

0.3

ESCALA
1/1000