


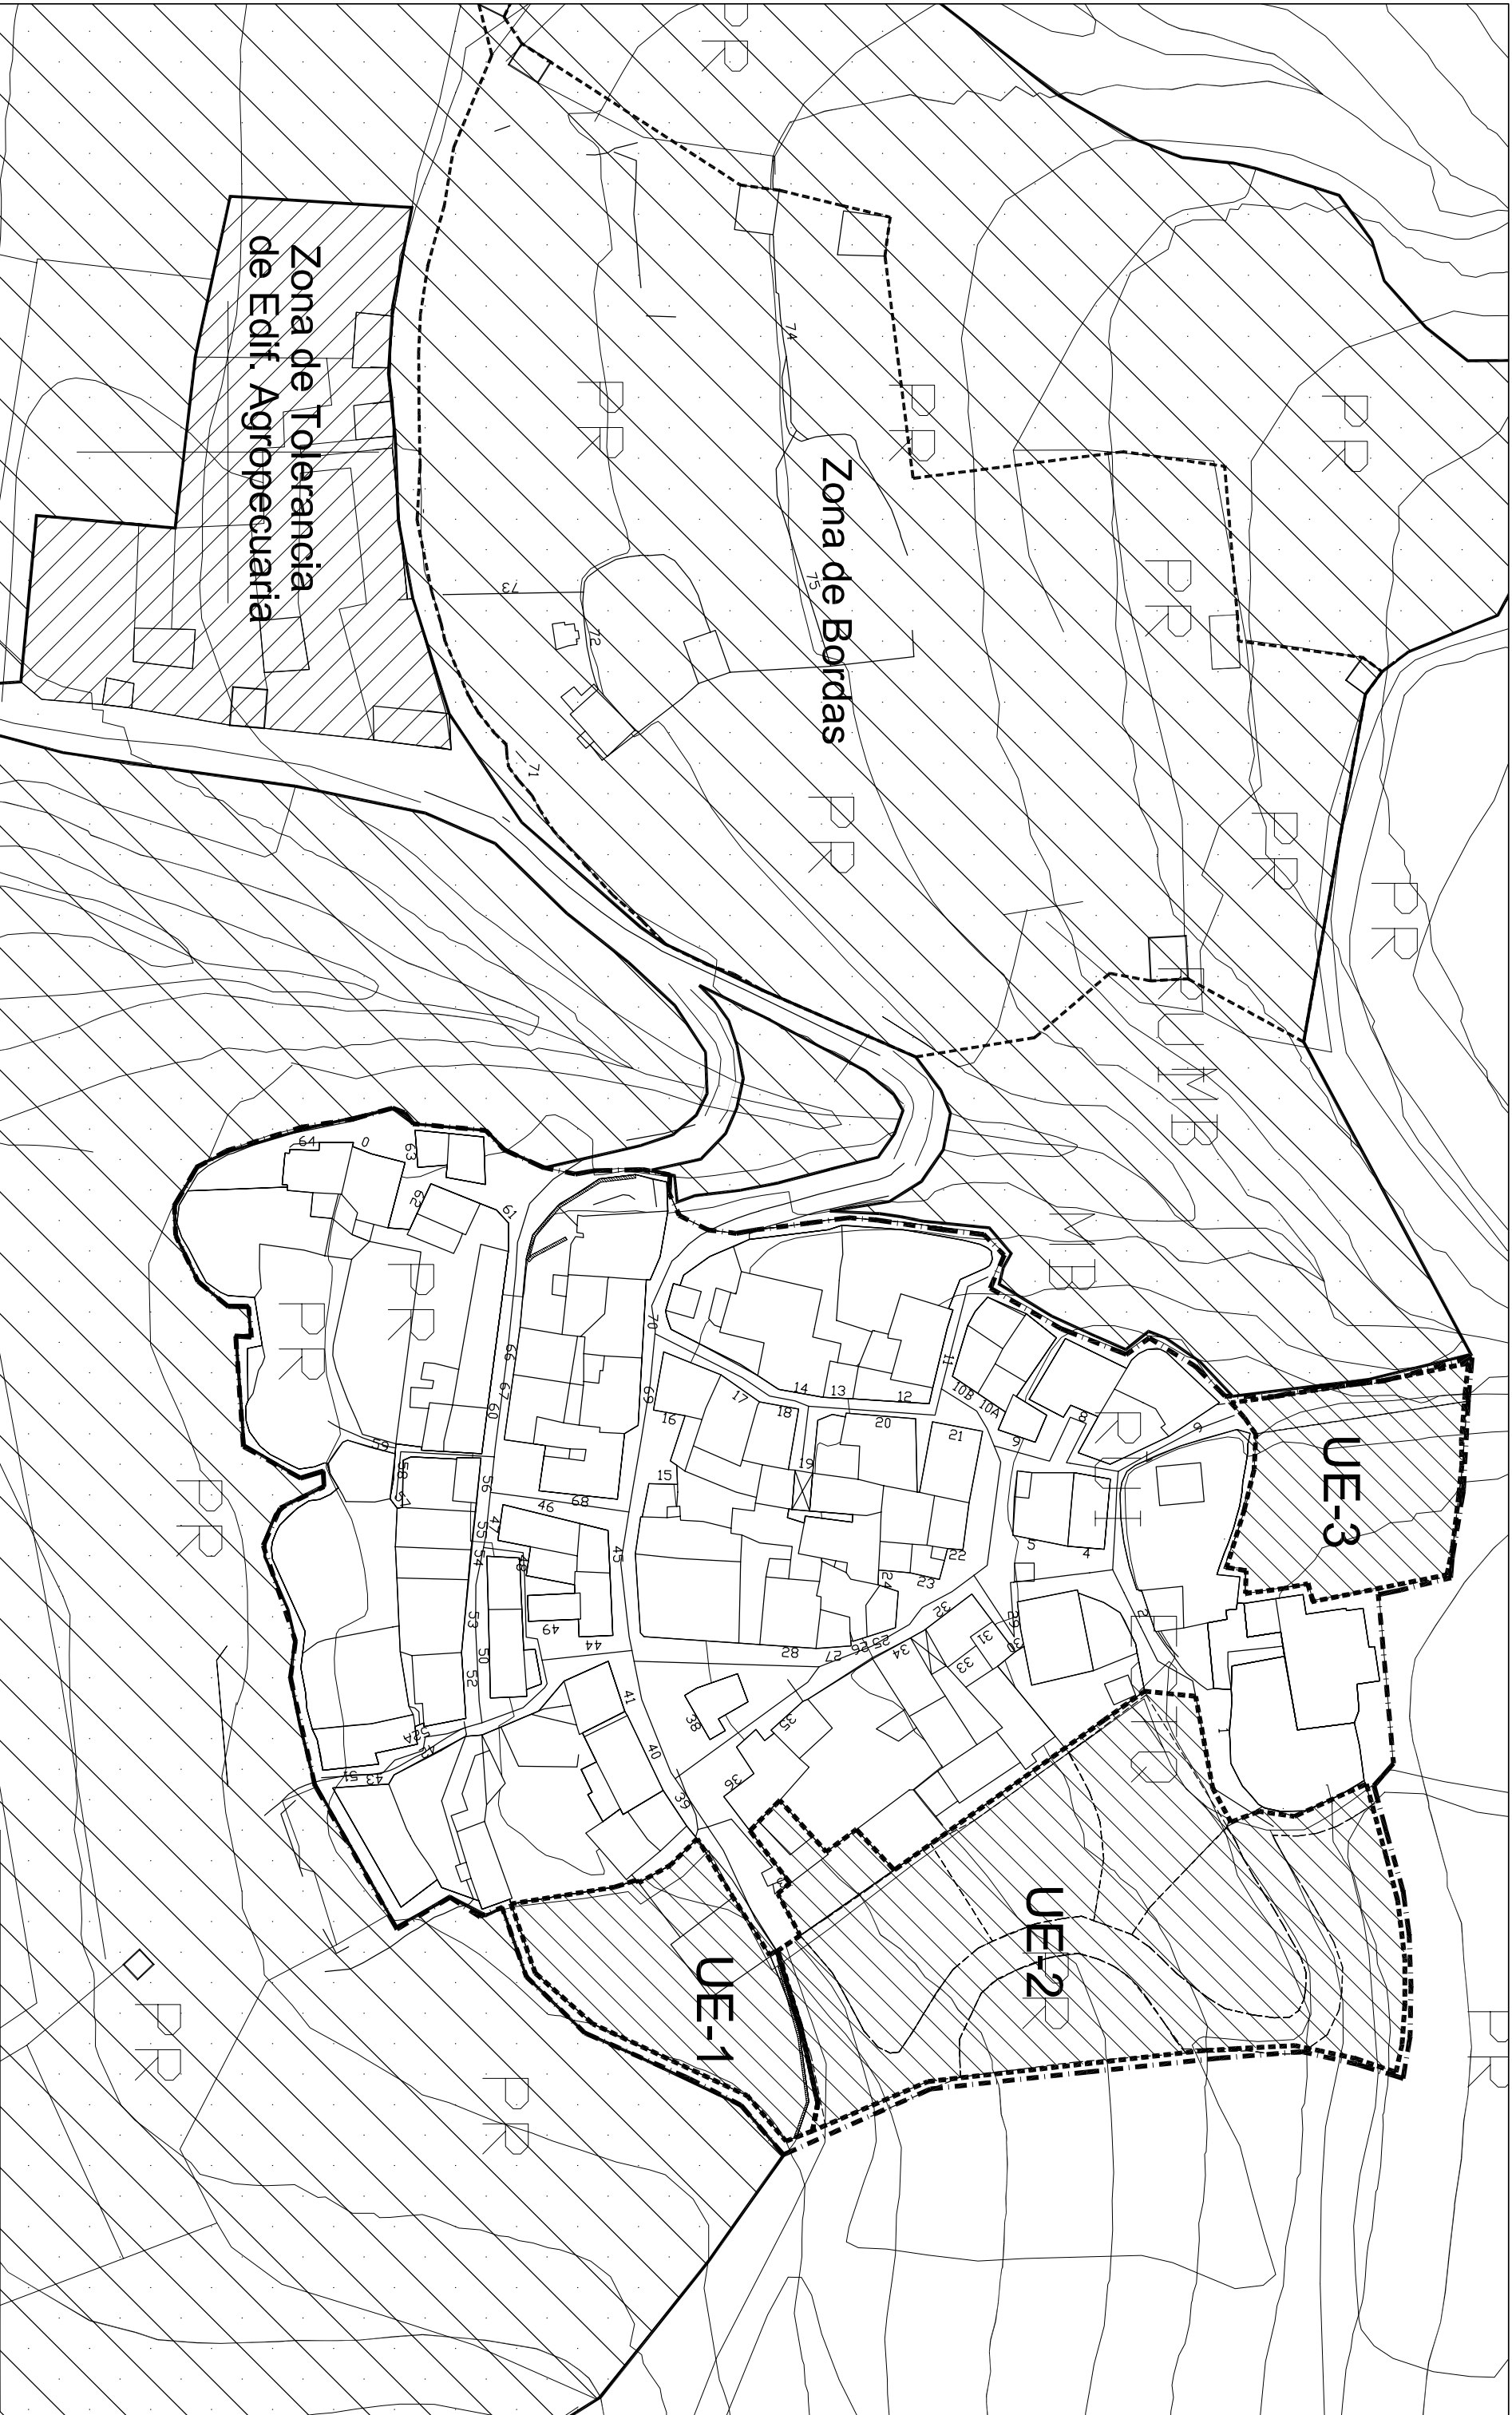

CLASIFICACION DEL SUELO

SUELO URBANO, AMBITO

SUELO URBANO NO CONSOLIDADO
(Unidades de eleccion)

SUELO NO URBANIZABLE DE PROTECCION DE NUCLEO

1:1000

**NORMAS URBANISTICAS COMPLEMENTARIAS
DE LOS NUCLEOS RURALES DE JACA (HUESCA)**
PLAN GENERAL DE ORDENACION URBANA DE JACA (HUESCA)
EQUIPO REDACTOR: J.A. ALFARO / P. DE LA CAL / G. OLIVERA / C. LABARTIA, ARQUITECTOS.

ABRIL 2006, TEXTO REFINADO
CLASIFICACION DEL SUELO
ARAGUAS

0.1

ESCALA
1:1000

CENQUINO, S.C. - estudios y proyectos urbanos - San Miguel de mol. 1010 - 50017 Zaragoza - Tlfno. 975 223220 - Fax. 975 391122
SIGUAS - Proyectos culturales, Patrimonio y Urbanismo