


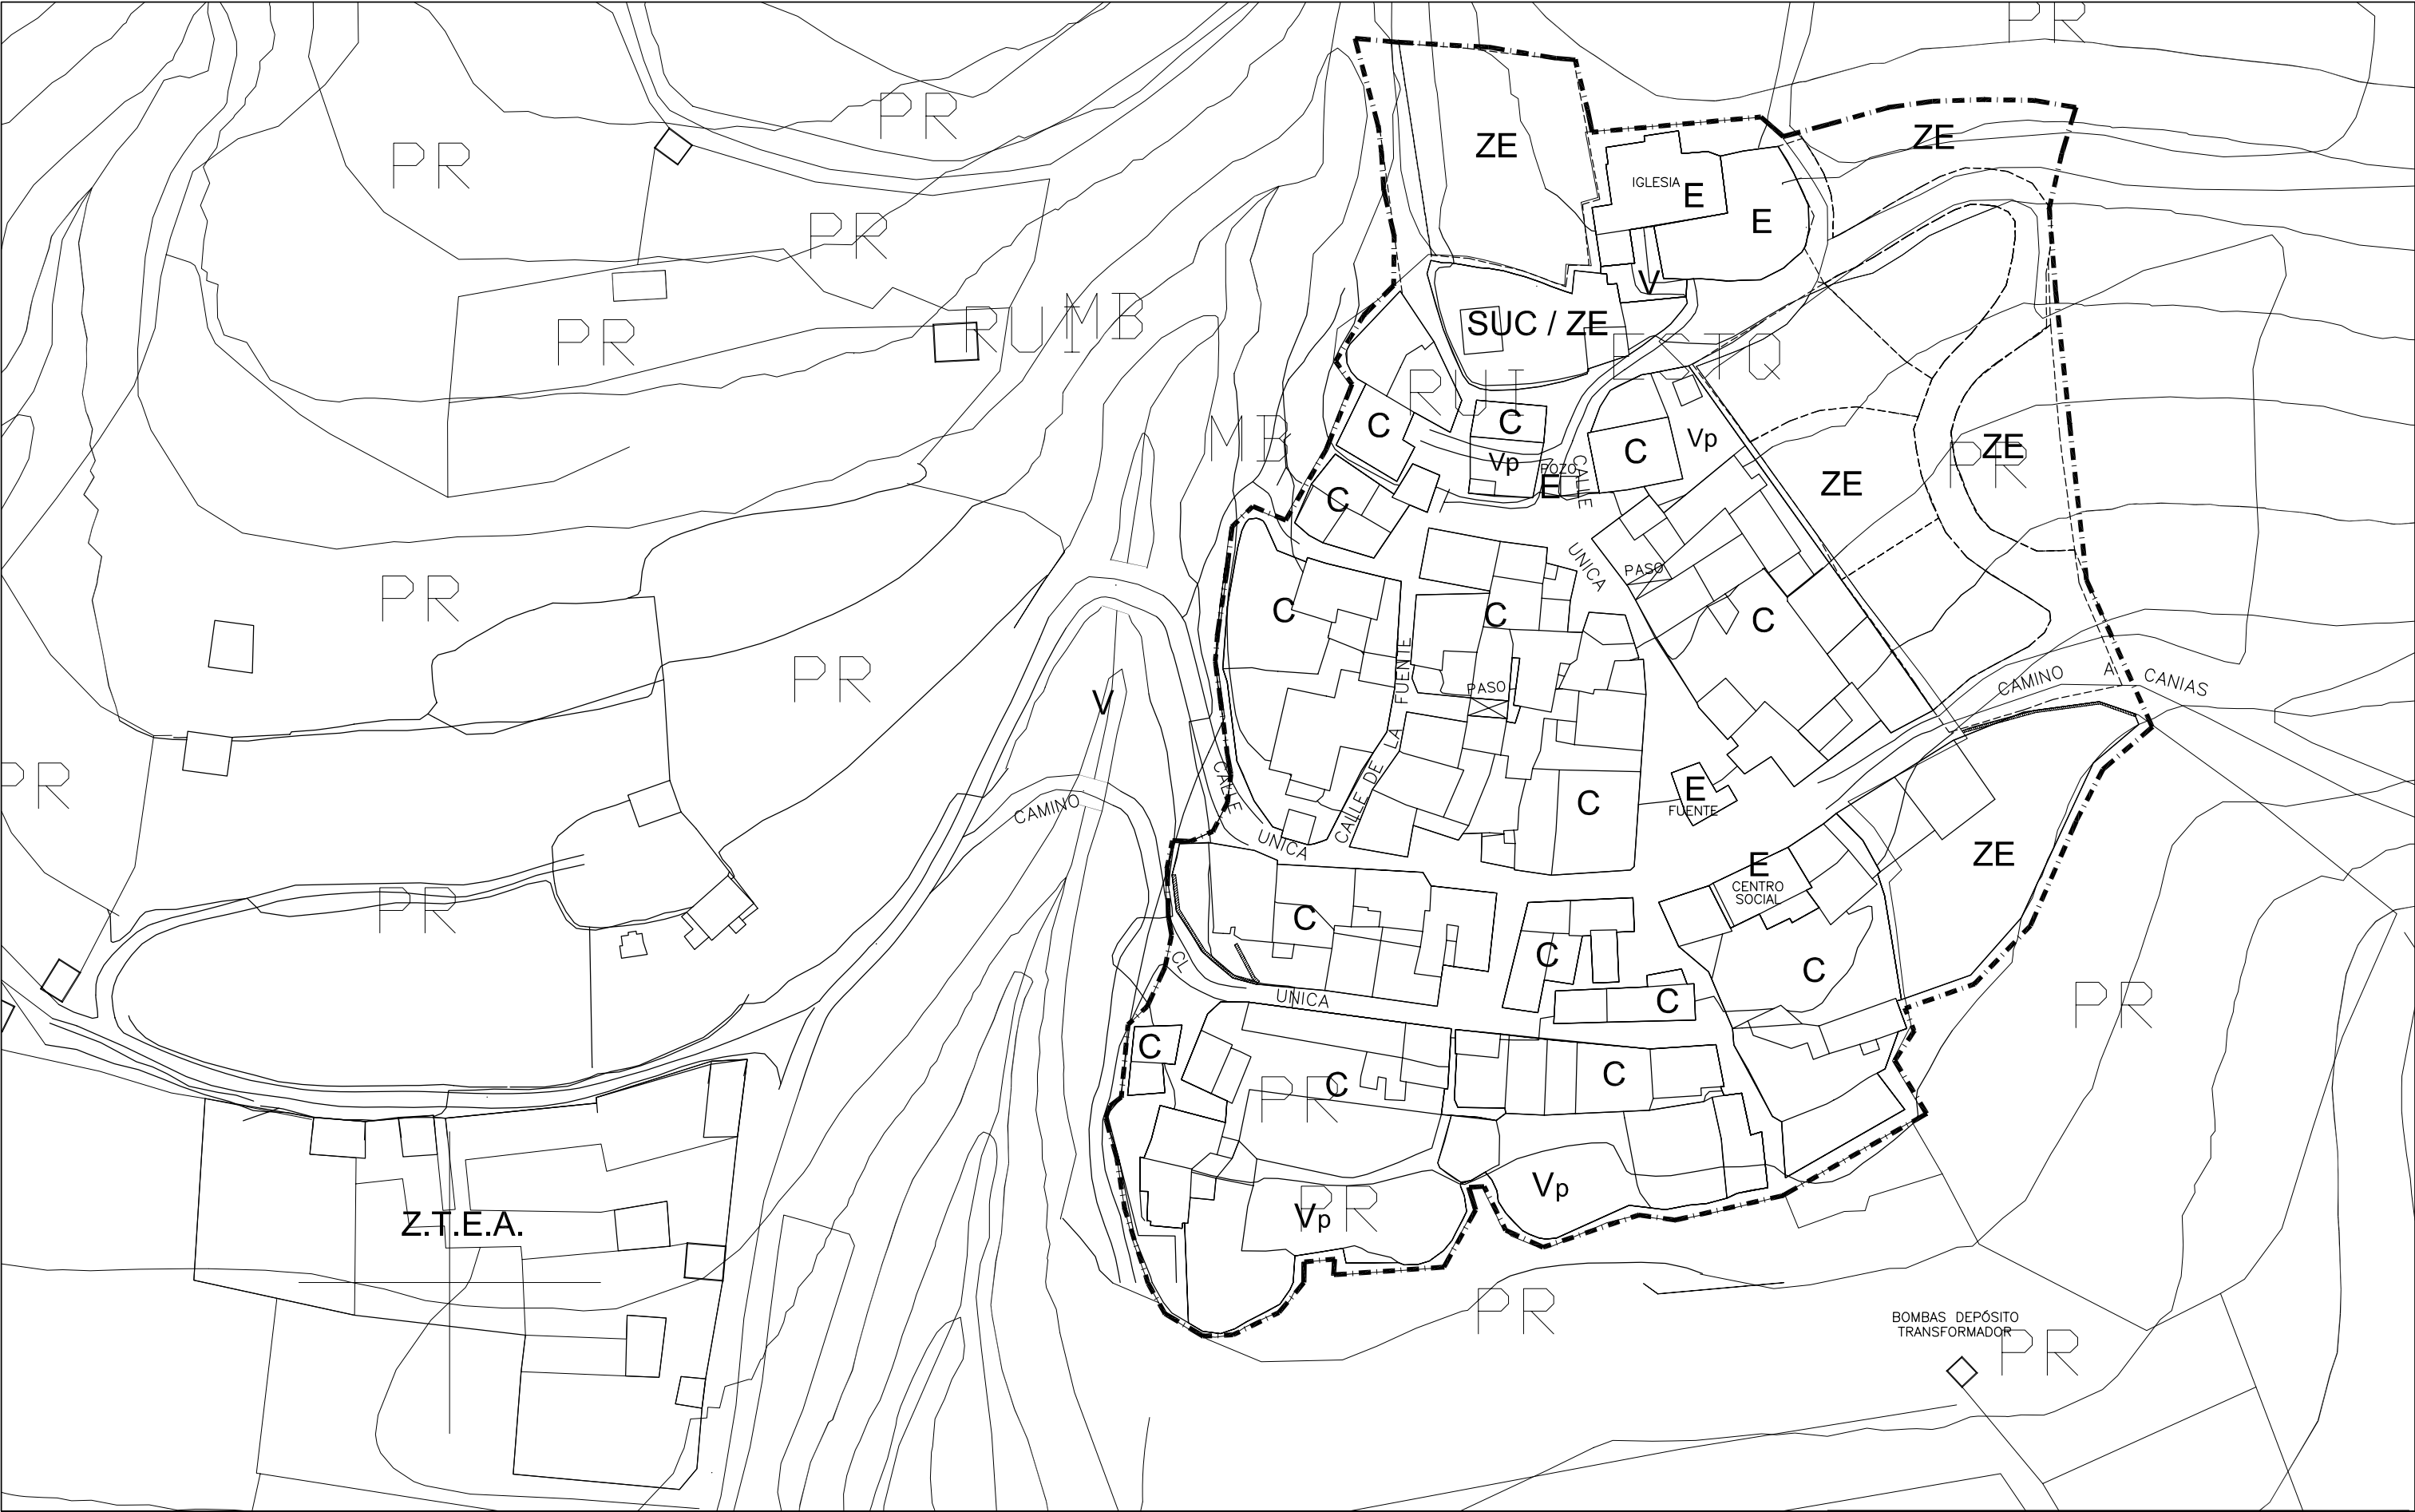

CLASIFICACION DEL SUELO

— | — SUELO URBANO, AMBITO

ZONIFICACIÓN

C CASCO ANTIGUO

SUC / ZE SUELO URBANO CONSOLIDADO

ZE ZONA DE EXPANSIÓN

E EQUIPAMIENTO

V ZONAS VERDES / ESP. LIBRES

Vp ZONAS VERDES PRIVADAS

ALINEACIONES

— ALINEACIONES EXISTENTES

▨ NUEVAS ALINEACIONES

- - - - - ALINEACIONES NO VINCULANTES A DETERMINAR EN ESTUDIO DE DETALLE

▨ SERVIDUMBRE DE PASO



NORMAS URBANÍSTICAS COMPLEMENTARIAS DE LOS NÚCLEOS RURALES DE JACA (HUESCA)

PLAN GENERAL DE ORDENACIÓN URBANA DE JACA (HUESCA)

EQUIPO REDACTOR: J.A. ALFARO / P. DE LA CAL / G. OLIVÁN / C. LABARTA, ARQUITECTOS.

ABRIL 2006. TEXTO REFINIDIDO

CALIFICACIÓN DEL SUELO ARAGUAS

CEROUNO S.C. estudios y proyectos técnicos San Miguel 46, pral. Izda 50001 Zaragoza Tfno 976 226220 Fax 976 301127

SIGNUS Proyectos culturales, Patrimonio y Urbanismo

0.2

ESCALA

1/1000