


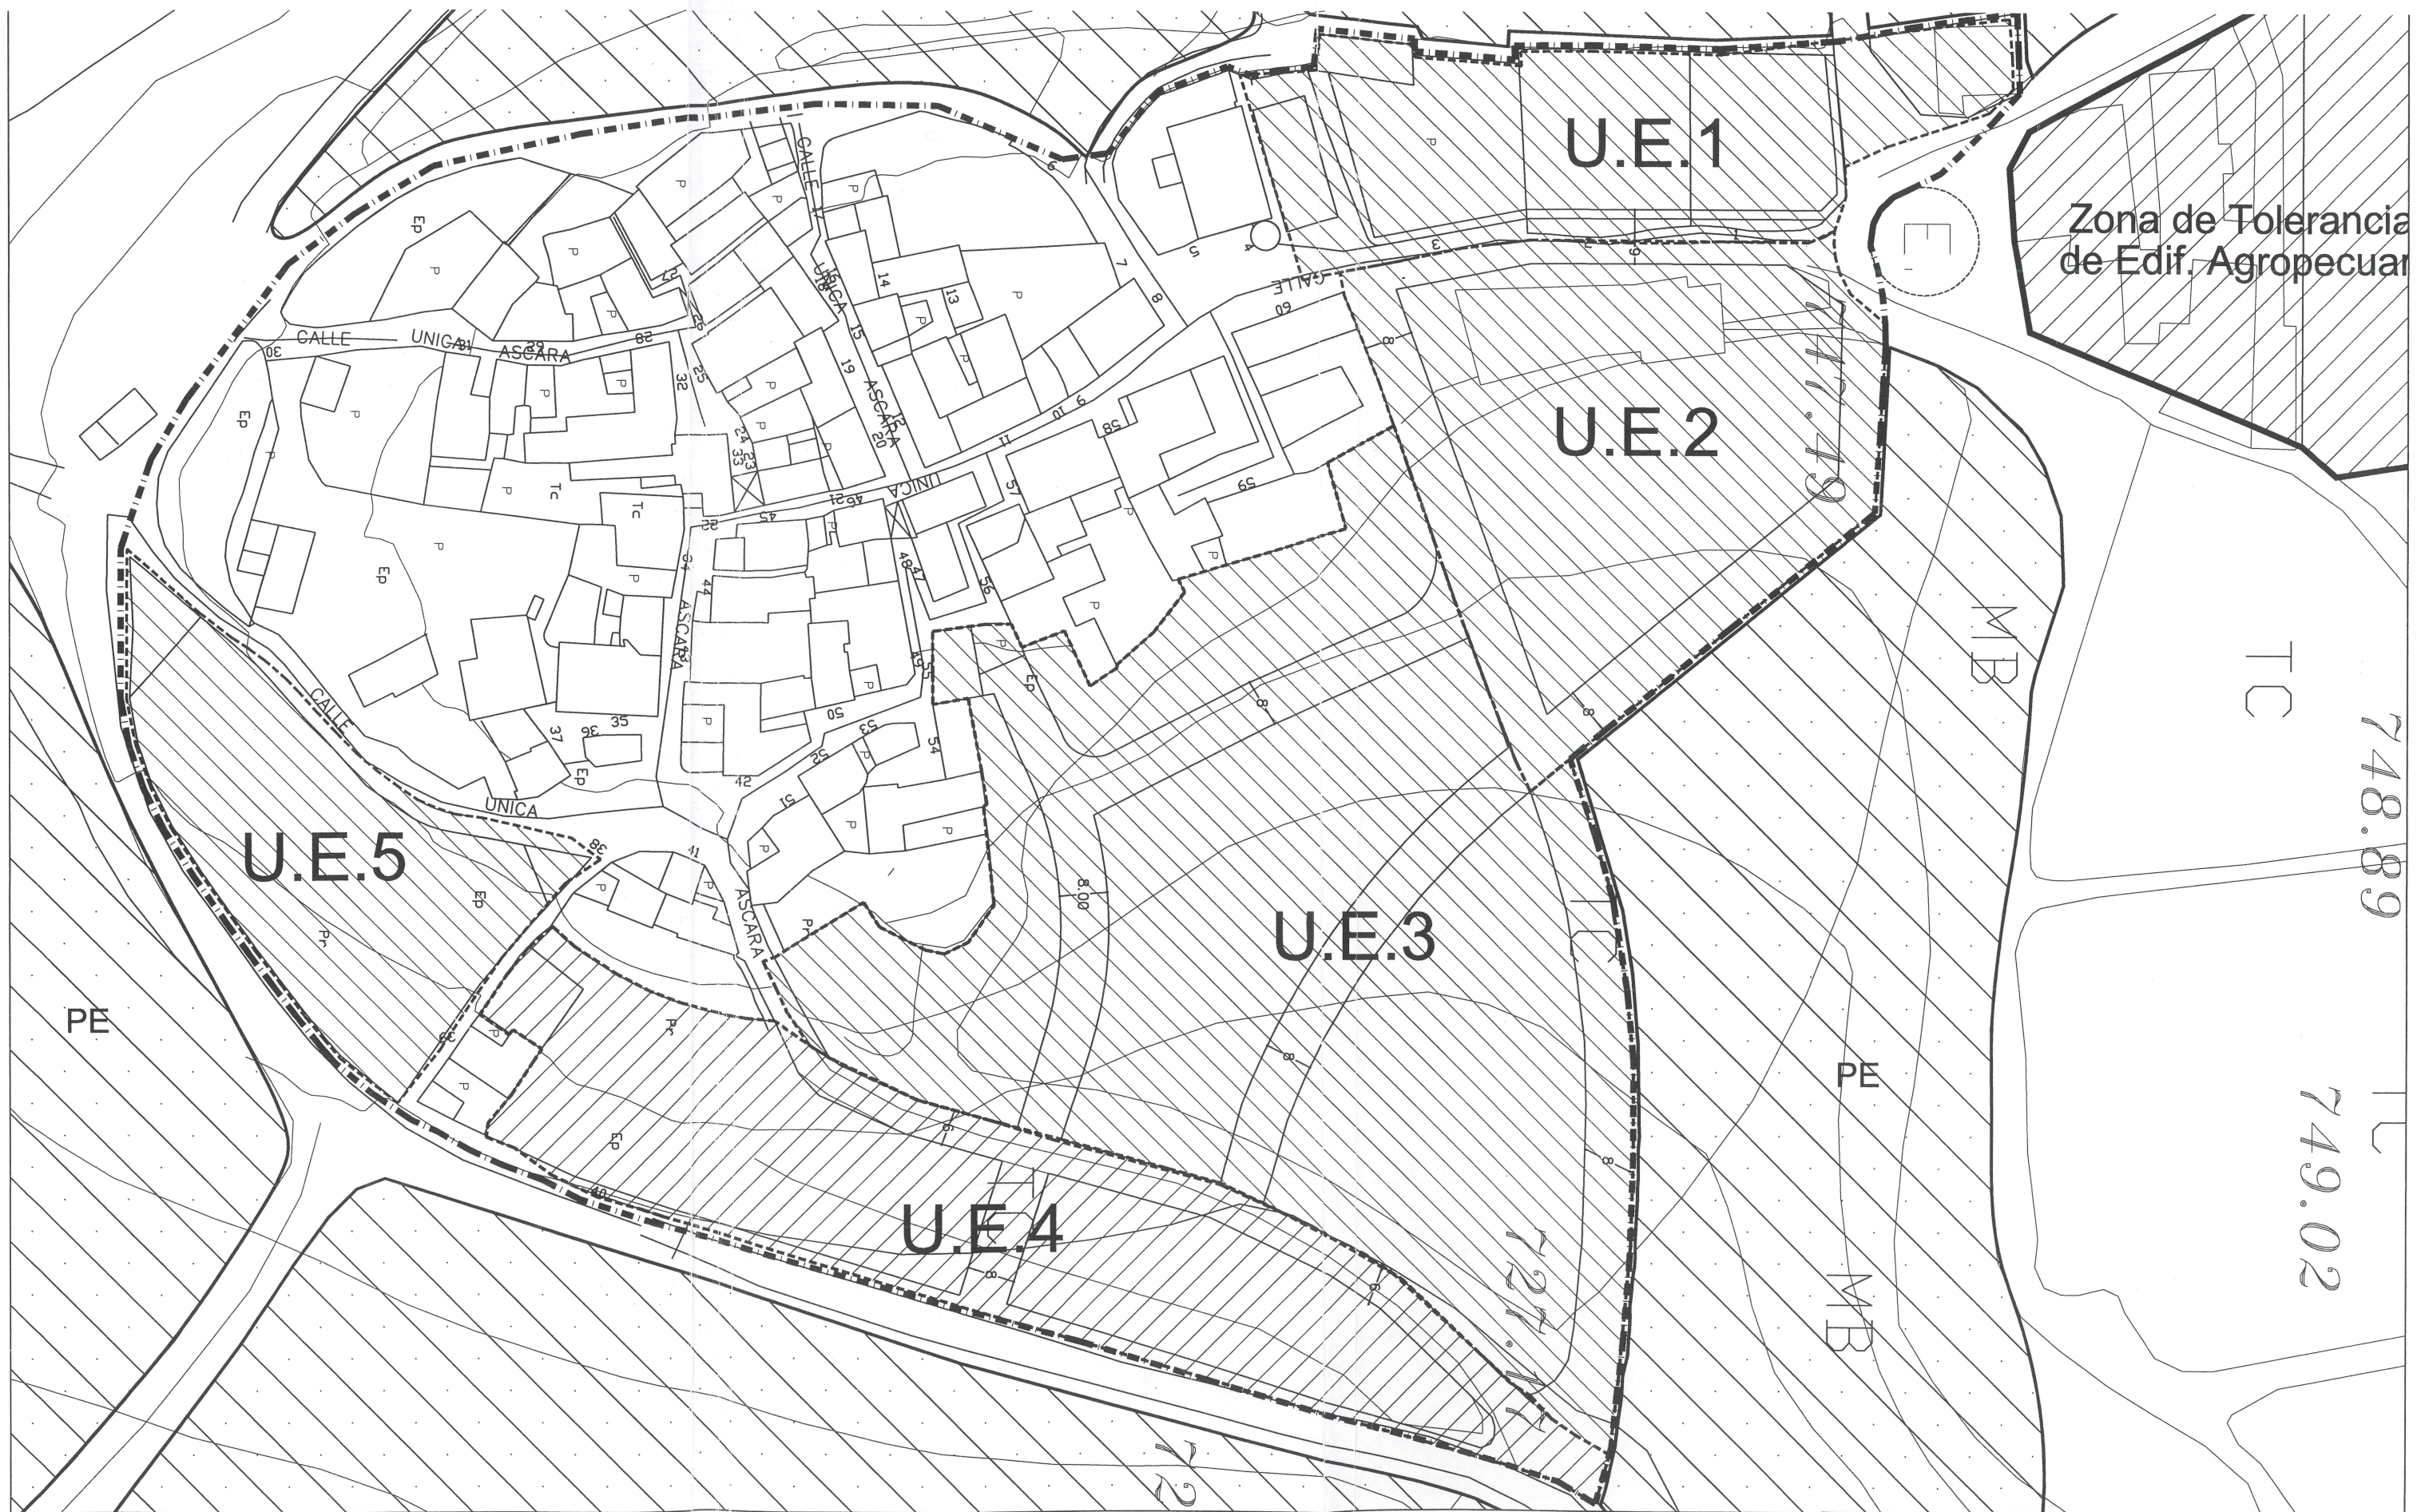

- CLASIFICACION DEL SUELO
-  SUELO URBANO. AMBITO
 -  SUELO URBANO NO CONSOLIDADO
(Unidades de ejecución)
 -  SUELO NO URBANIZABLE DE PROTECCIÓN DE NÚCLEO



**NORMAS URBANÍSTICAS COMPLEMENTARIAS
DE LOS NÚCLEOS RURALES DE JACA (HUESCA)**
PLAN GENERAL DE ORDENACIÓN URBANA DE JACA (HUESCA)
EQUIPO REDACTOR: J.A. ALFARO / P. DE LA CAL / G. OLIVÁN / C. LABARTA, ARQUITECTOS.

ABRIL 2006. TEXTO REFINADO
**CLASIFICACIÓN DEL SUELO
ASCARA**

CEROUNO S.C. estudios y proyectos técnicos San Miguel 46, pral. 1da 50001 Zaragoza Tfno 978 228220 Fax 978 301127
SIGNUS Proyectos culturales, Patrimonio y Urbanismo

0.1

ESCALA
1/1000