


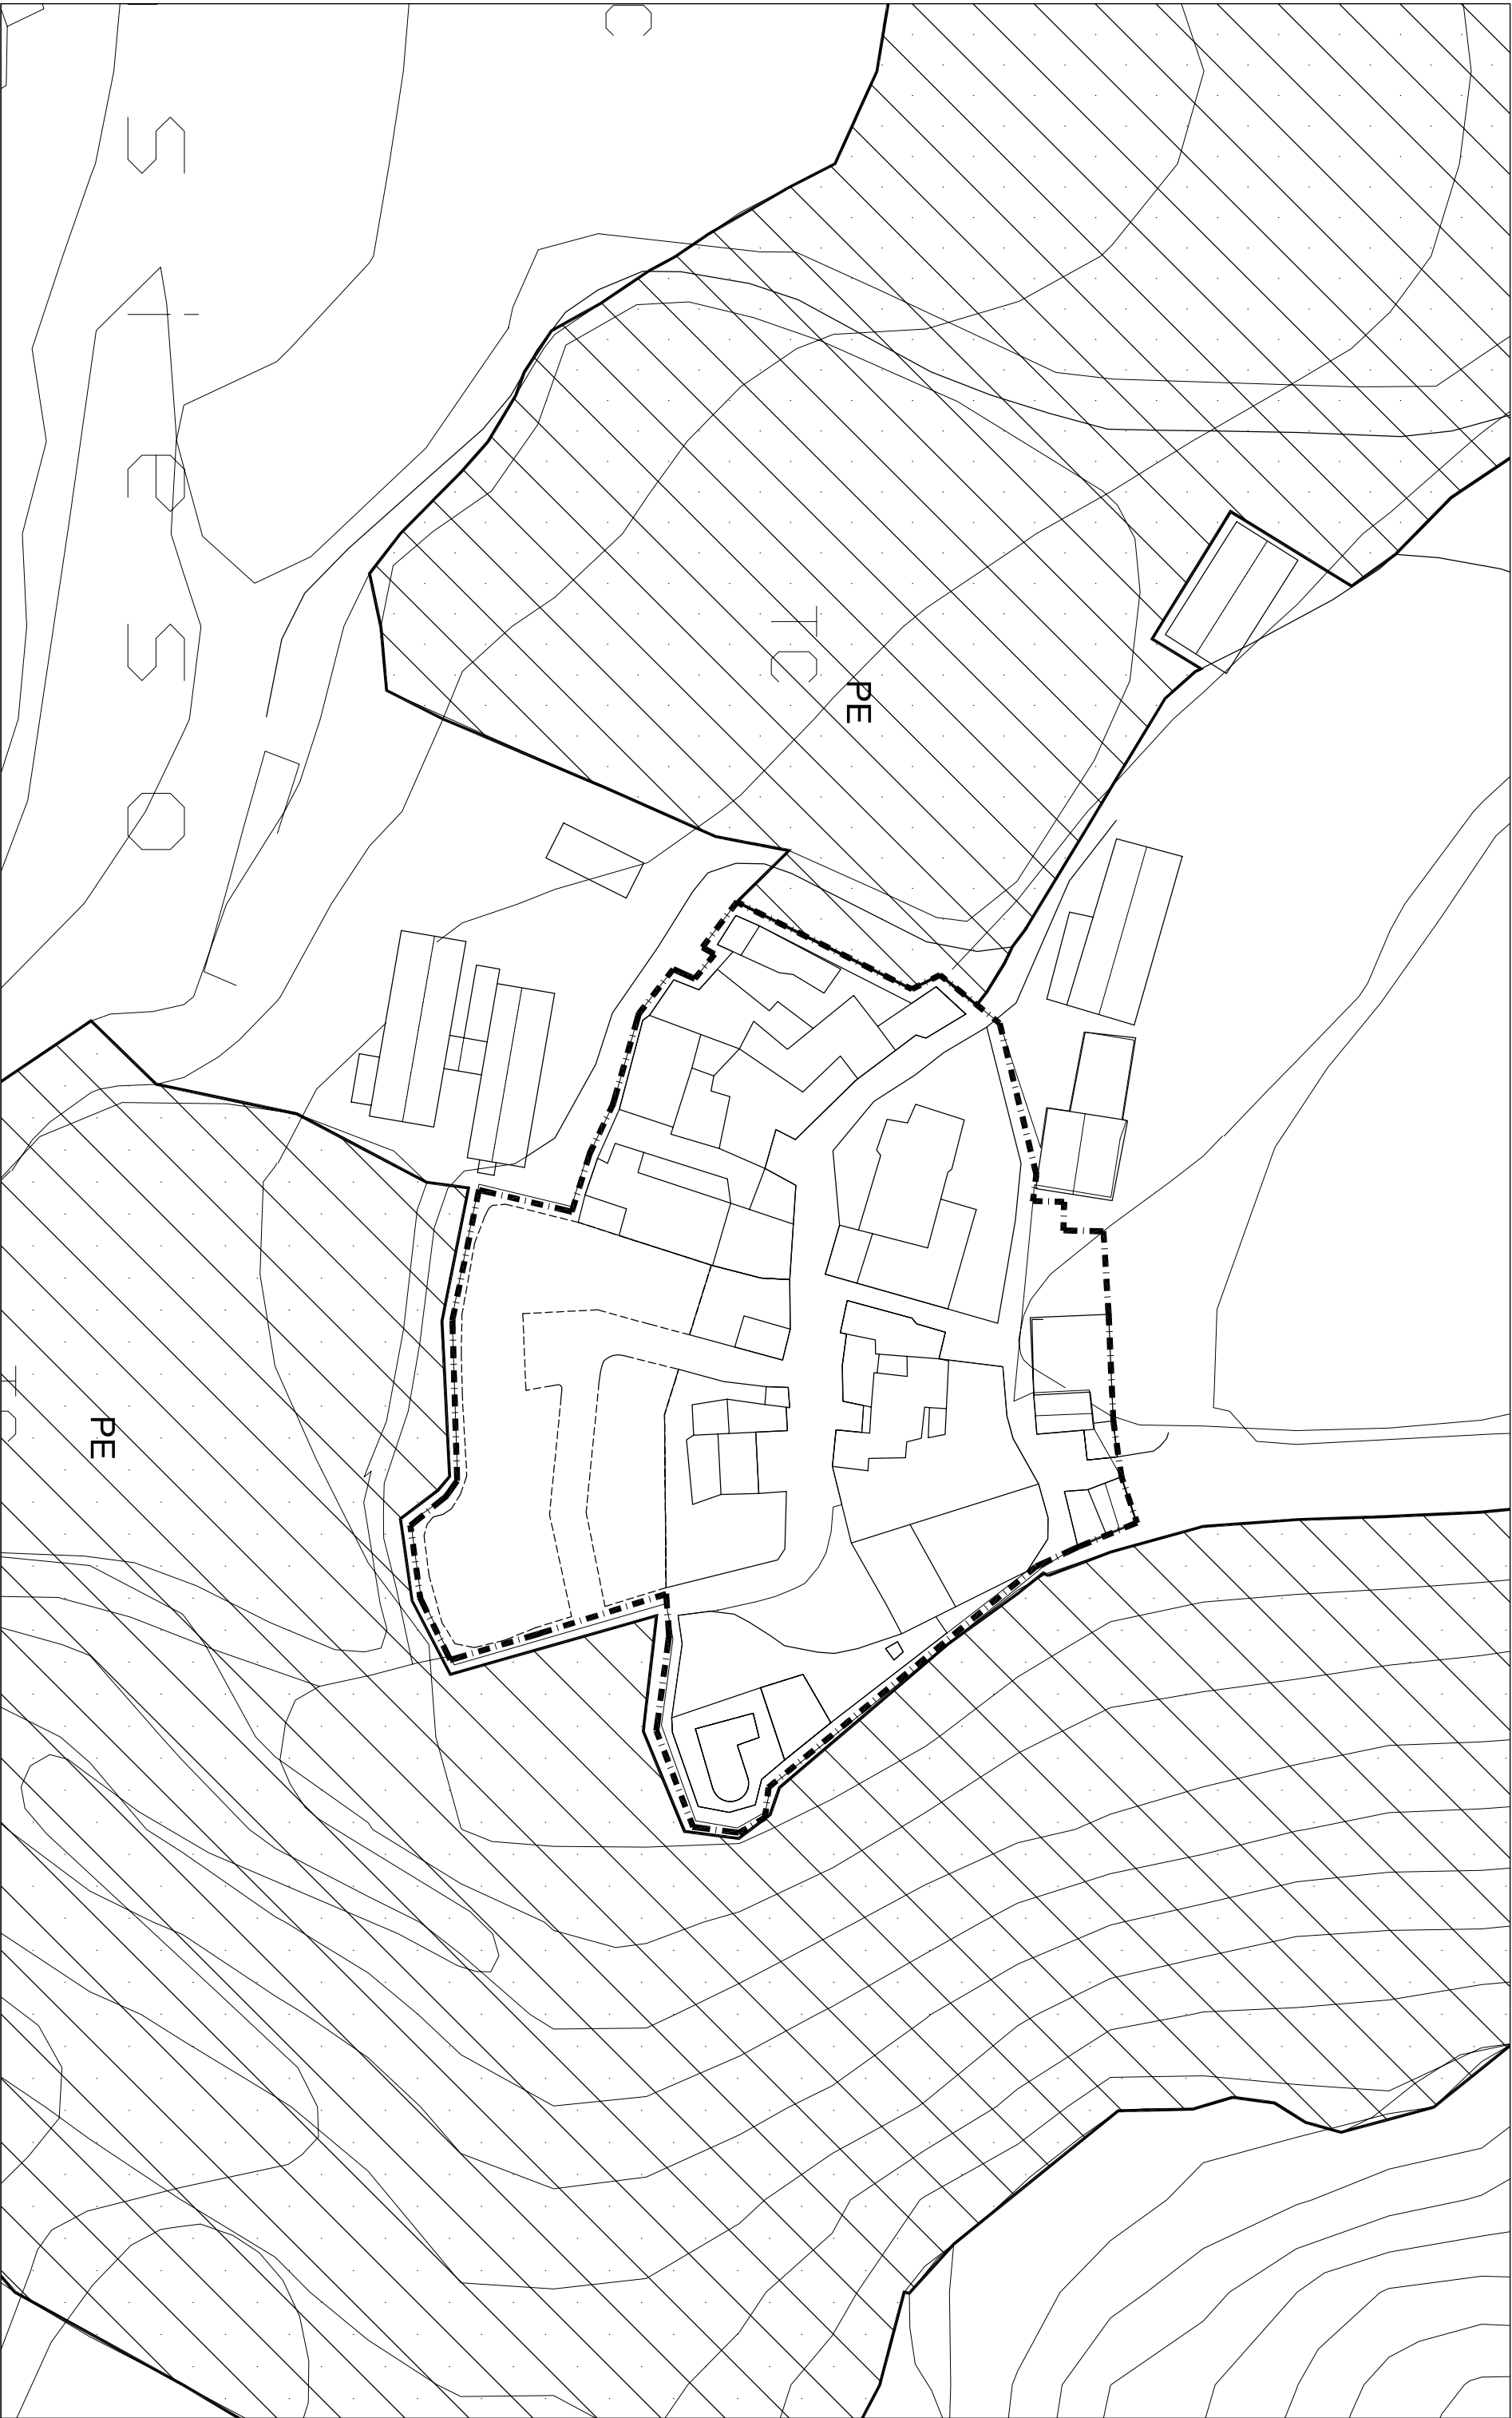

CLASIFICACION DEL SUELO

SUELO URBANO, AMBITO

SUELO URBANO NO CONSOLIDADO

(Unidades de ejecución)

SUELO NO URBANIZABLE DE PROTECCIÓN DE NÚCLEO

IN

**NORMAS URBANÍSTICAS COMPLEMENTARIAS
DE LOS NÚCLEOS RURALES DE JACA (HUESCA)**
PLAN GENERAL DE ORDENACIÓN URBANA DE JACA (HUESCA)
EQUIPO REDACTOR: J.A. ALFARO / P. DE LA CAL / G. OLIVERA / C. LEBARTE, ARQUITECTOS.

ABRIL 2006. TEXTO REFINADO
CLASIFICACIÓN DEL SUELO
ASIESO

0.1

ESCALA
1:1000

GEROQUINO S.C. - estudios y proyectos técnicos - San Miguel 45, 1º, 22001 Zaragoza - Tfn. 976 226220 - Fax. 976 901127
SINCA, Proyectos Urbanos, Paisaje y Urbanismo.