


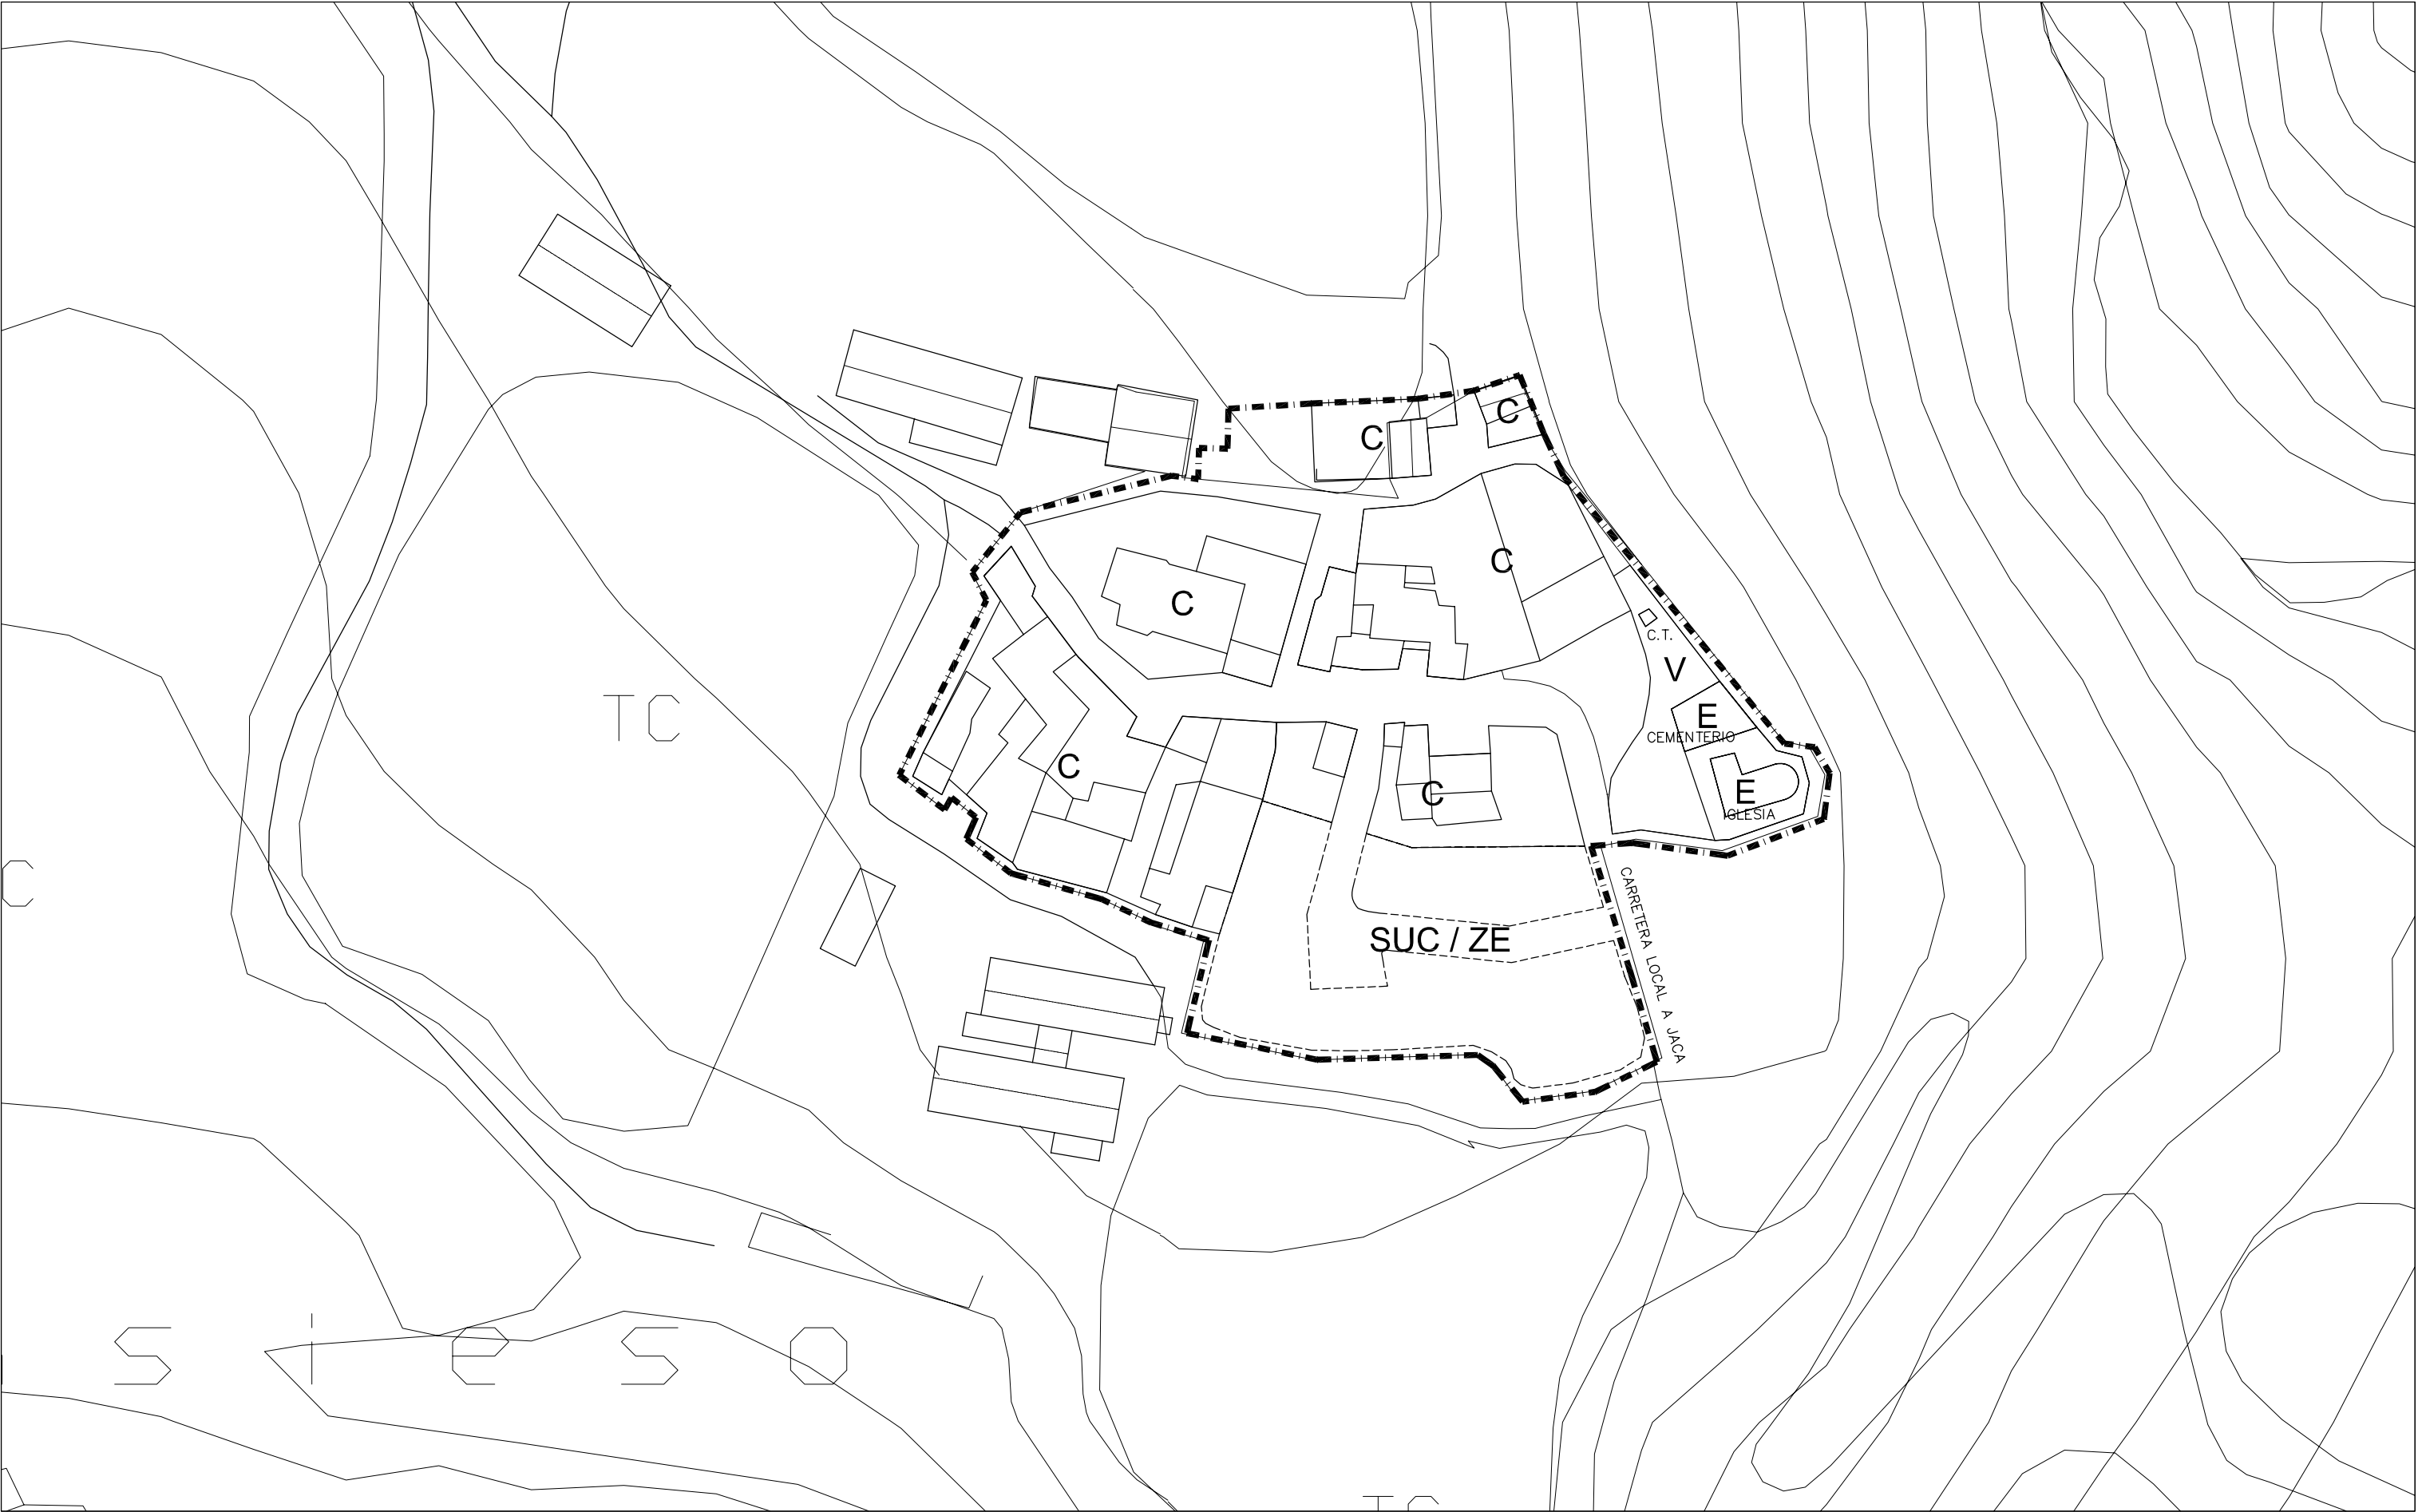

CLASIFICACION DEL SUELO

— SUELO URBANO, AMBITO

ZONIFICACIÓN

C CASCO ANTIGUO
ZE ZONA DE EXPANSIÓN
E EQUIPAMIENTO
V ZONAS VERDES / ESP. LIBRES
V_p ZONAS VERDES PRIVADAS

ALINEACIONES

— ALINEACIONES EXISTENTES
▨ NUEVAS ALINEACIONES
- - - - ALINEACIONES NO VINCULANTES
A DETERMINAR EN ESTUDIO DE DETALLE
▨ SERVIDUMBRE DE PASO



**NORMAS URBANÍSTICAS COMPLEMENTARIAS
DE LOS NÚCLEOS RURALES DE JACA (HUESCA)**
PLAN GENERAL DE ORDENACIÓN URBANA DE JACA (HUESCA)
EQUIPO REDACTOR: J.A. ALFARO / P. DE LA CAL / G. OLIVAN / C. LABARTA, ARQUITECTOS.

ABRIL 2006. TEXTO REFUNDIDO
**CALIFICACIÓN DEL SUELO
ASIESO**

CEROUND S.C. estudios y proyectos técnicos · San Miguel 48, pral. Izda · 50001 Zaragoza · Tfno 975 226220 · Fax 975 301127
SIGNUS. Proyectos Culturales. Patrimonio y Urbanismo.

0.2

ESCALA
1/1000