


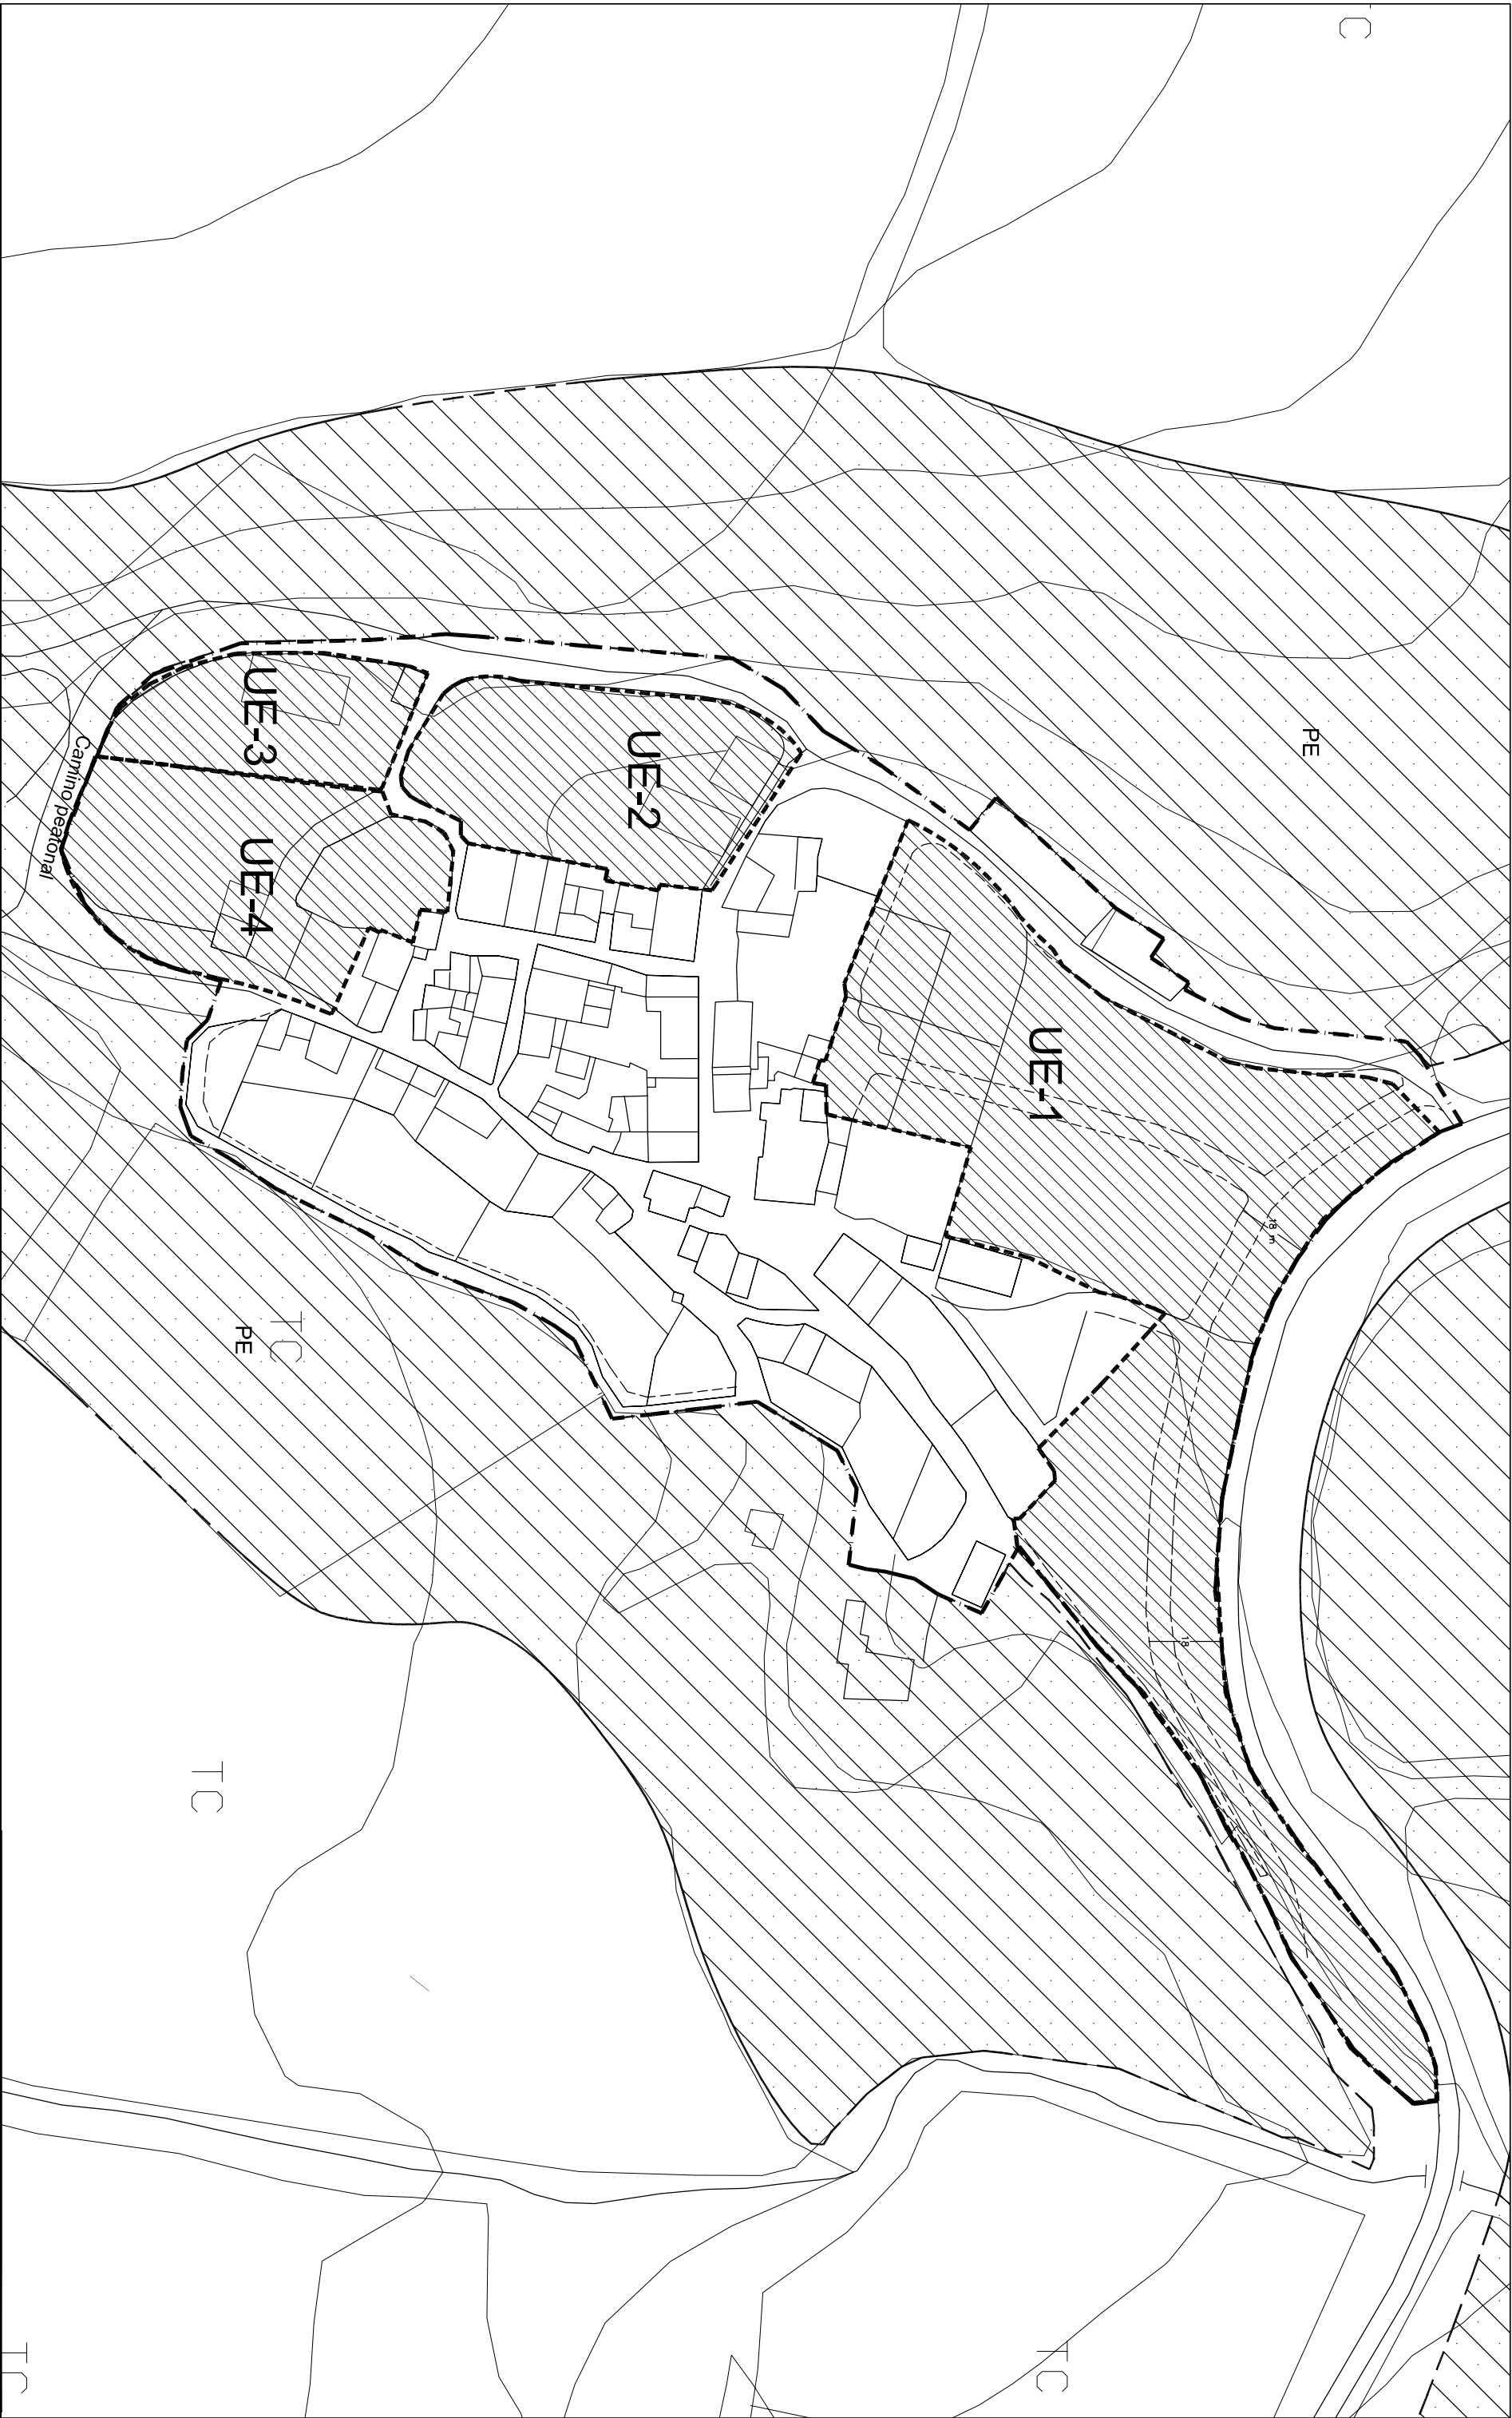

CLASIFICACION DEL SUELO

SUELO URBANO, AMBITO

SUELO URBANO NO CONSOLIDADO
(Unidades de ejecución)

SUELO NO URBANIZABLE DE PROTECCION DE NUCLEO



**NORMAS URBANÍSTICAS COMPLEMENTARIAS
DE LOS NÚCLEOS RURALES DE JACA (HUESCA)**
PLAN GENERAL DE ORDENACIÓN URBANA DE JACA (HUESCA)

EQUIPO REDACTOR: J.A. ALFARO / P. DE LA CAL / G. OLIVERA / C. LEBARTE, ARQUITECTOS.

ABRIL 2006, TEXTO REFINADO
CLASIFICACIÓN DEL SUELO
BANAGUAS

GERQUINO, S.C. - estudios y proyectos urbanos - San Miguel 45, 1º planta - 50007 Zaragoza - Tfno 976 226220 - Fax 976 901127

0.1

ESCALA
1:1500