


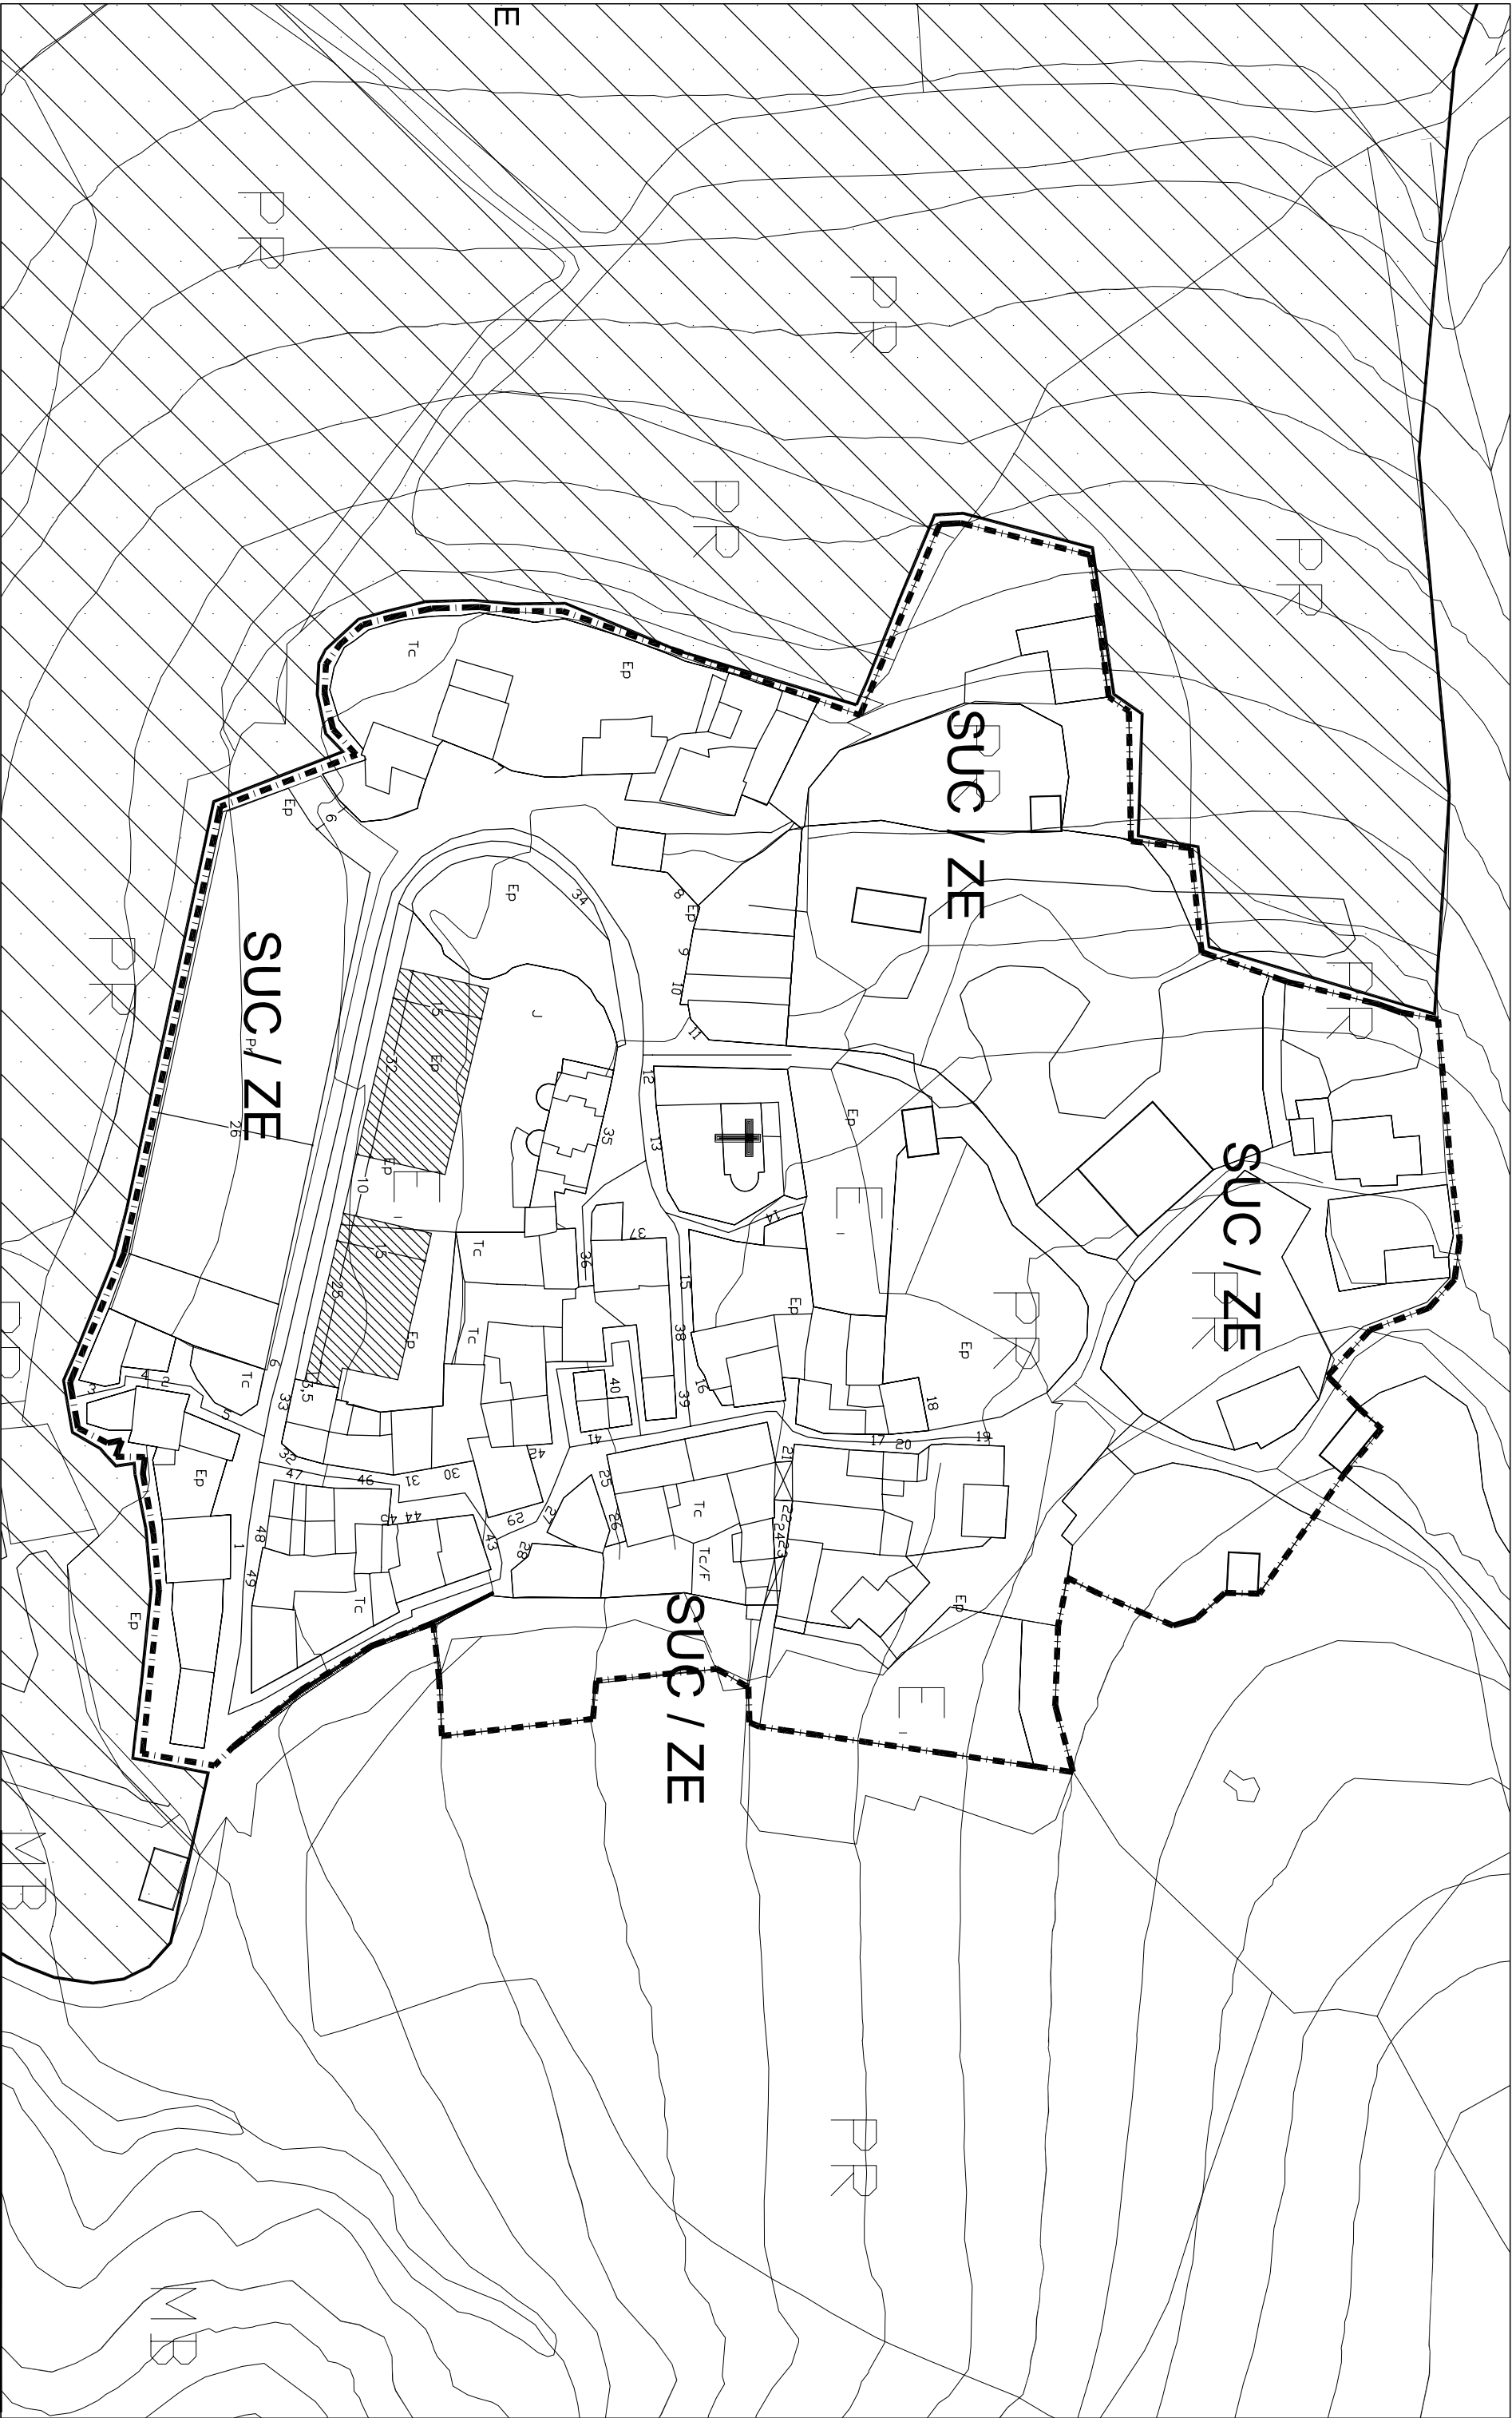

CLASIFICACION DEL SUELO

--- SUELO URBANO, AMBITO

SUC / ZE
(Zona de Expansi3n)

SUELO URBANO CONSOLIDADO

AREA DE MOVIMIENTO

SUELO NO URBANIZABLE DE PROTECCION DE NUCLEO

IN

**NORMAS URBANISTICAS COMPLEMENTARIAS
DE LOS NUCLEOS RURALES DE JACA (HUESCA)**
PLAN GENERAL DE ORDENACION URBANA DE JACA (HUESCA)
EQUIPO REDACTOR: J.A. ALFARO / P. DE LA CAL / G. OLIVERA / C. LABARTIA, ARQUITECTOS

ABRIL 2006, TEXTO REFINADO
CLASIFICACION DEL SUELO
CANIAS

0.1

ESCALA

1:1000

CERQUINO S.C. estudios y proyectos técnicos San Miguel de los Baños 50607 Zaragoza Tfn 976 226220 Fax 976 871727
SONUS Proyectos culturales, Patrimonio y Urbanismo