


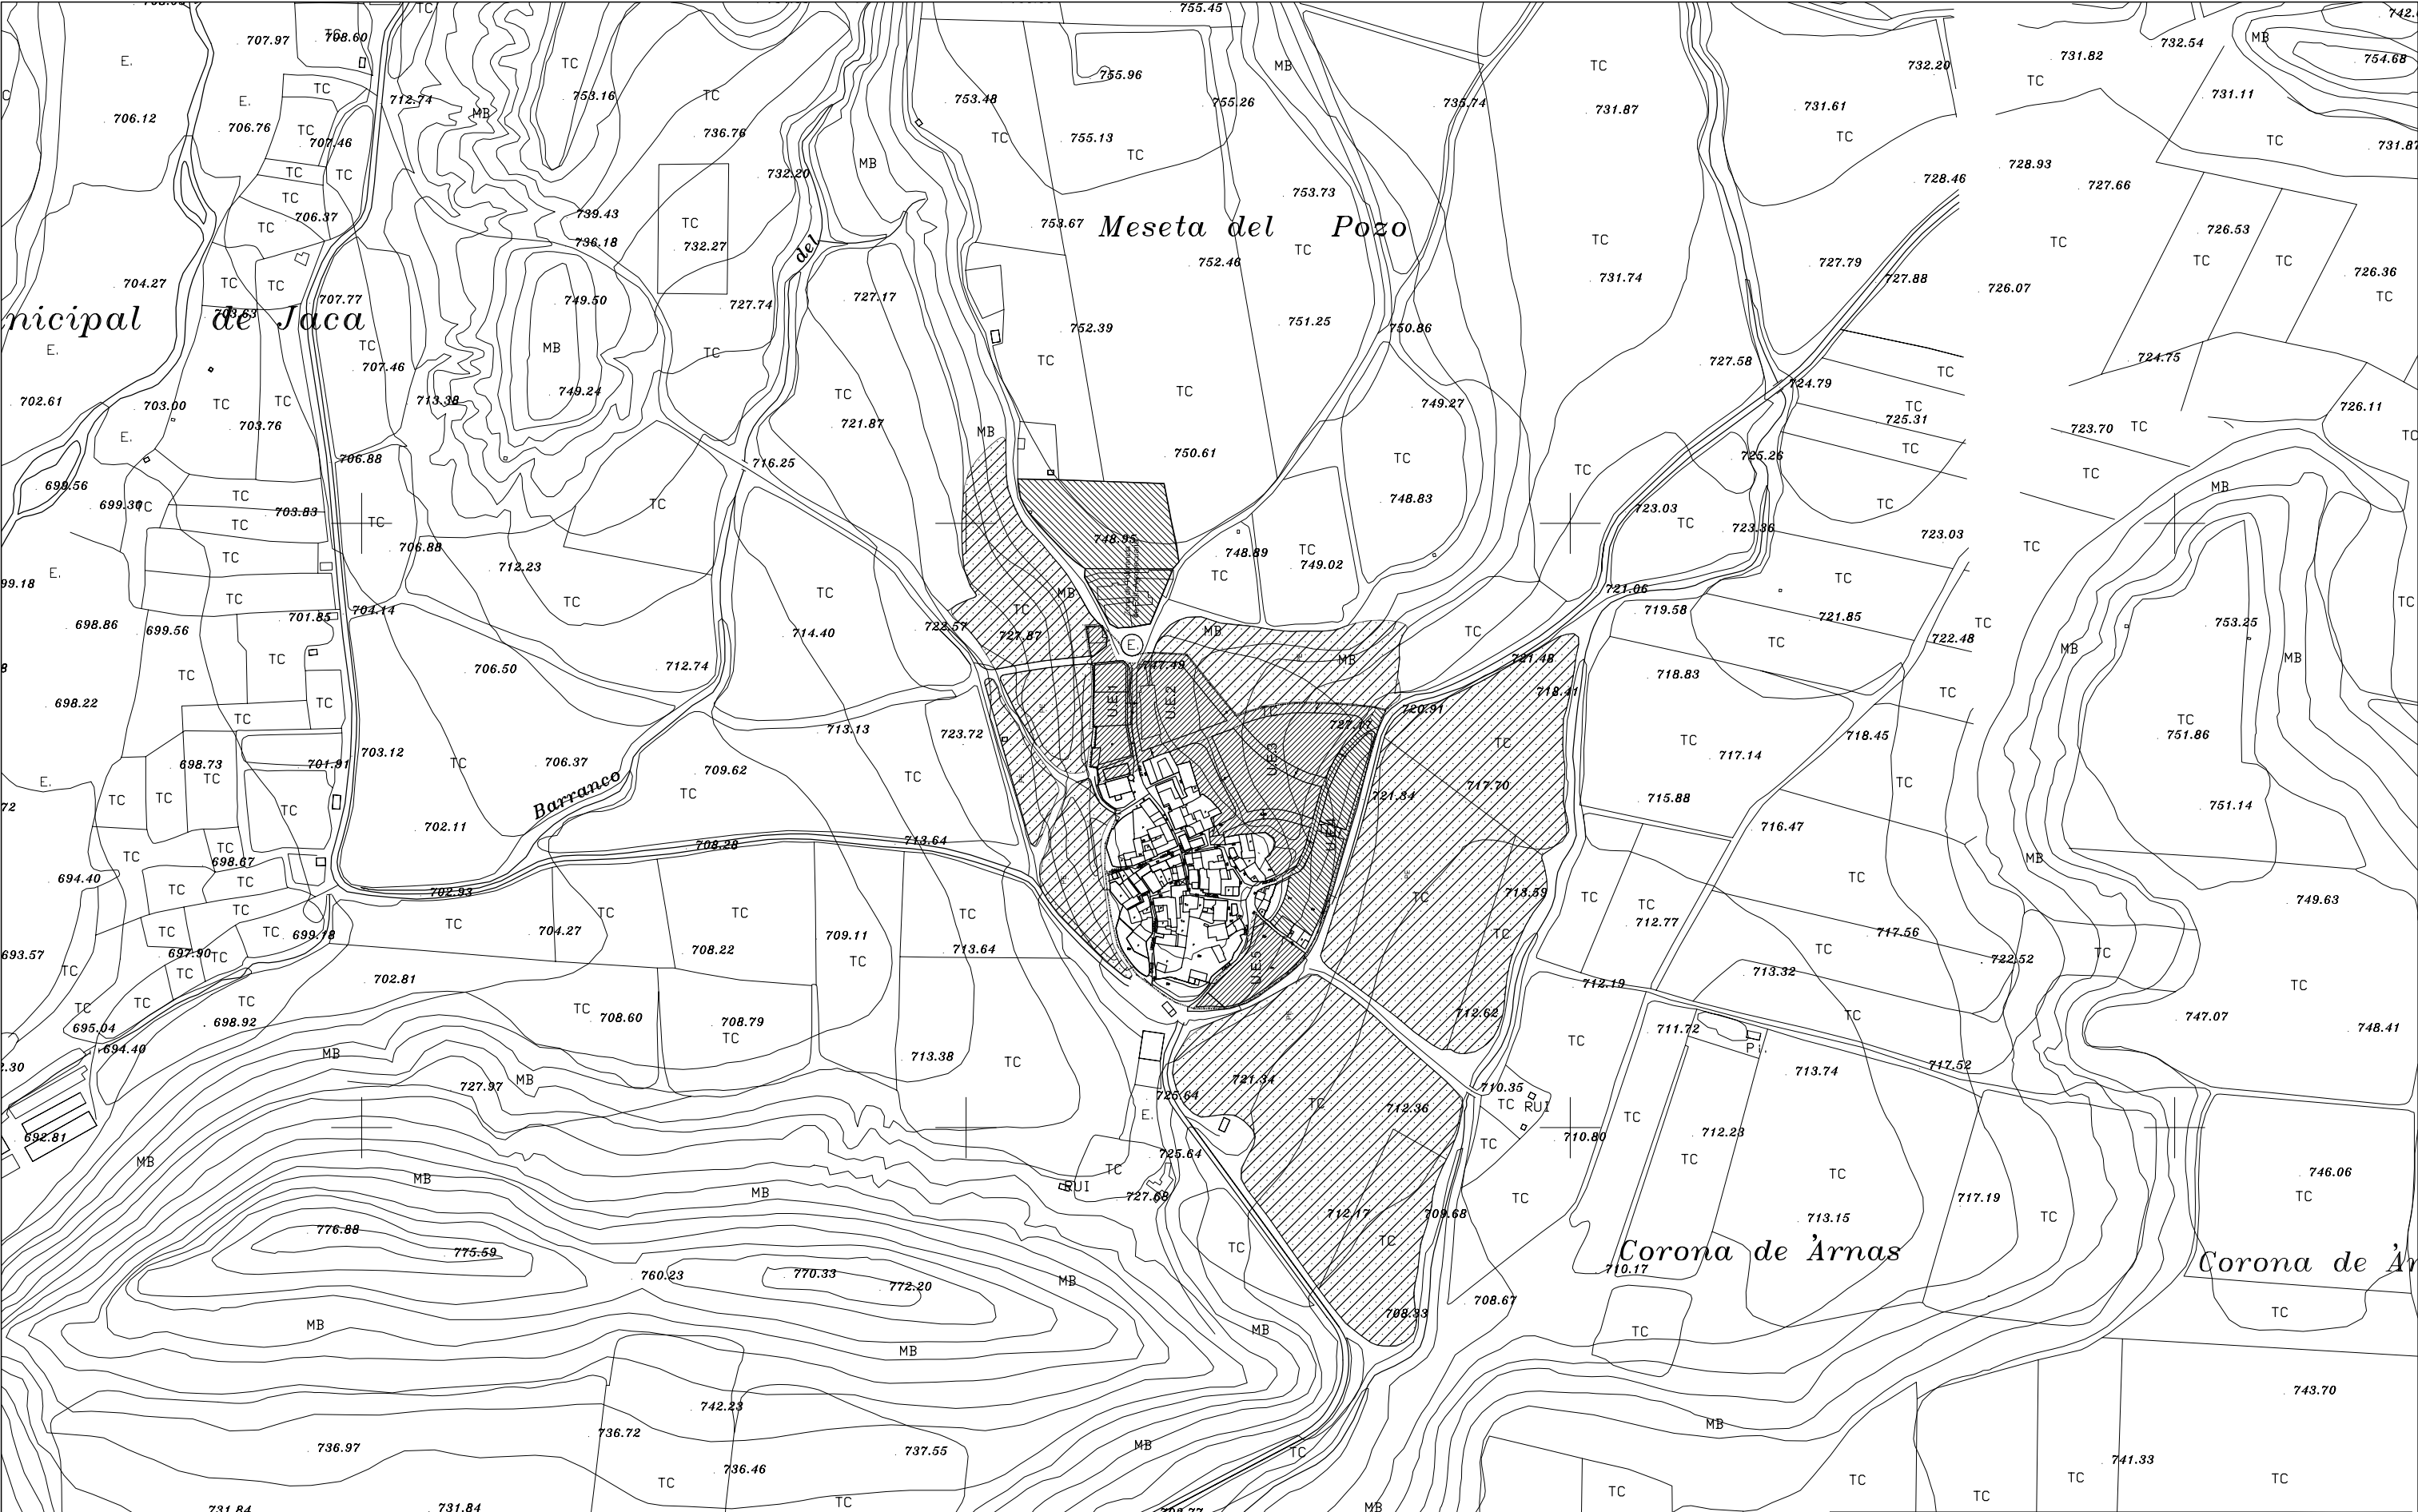

CLASIFICACION DEL SUELO

- SUELO URBANO. AMBITO
- SUELO URBANO CONSOLIDADO
- ▨ SUELO URBANO NO CONSOLIDADO
(Unidades de ejecución)
- ▩ SUELO NO URBANIZABLE DE PROTECCIÓN DE NÚCLEO



**NORMAS URBANÍSTICAS COMPLEMENTARIAS
DE LOS NÚCLEOS RURALES DE JACA (HUESCA)**
PLAN GENERAL DE ORDENACIÓN URBANA DE JACA (HUESCA)
EQUIPO REDACTOR: J.A. ALFARO / P. DE LA CAL / G. OLIVAN / C. LABARTA, ARQUITECTOS.

ABRIL 2006. TEXTO REFINIDIO
**ENTORNOS DE PROTECCIÓN
ASCARA**

0.4