


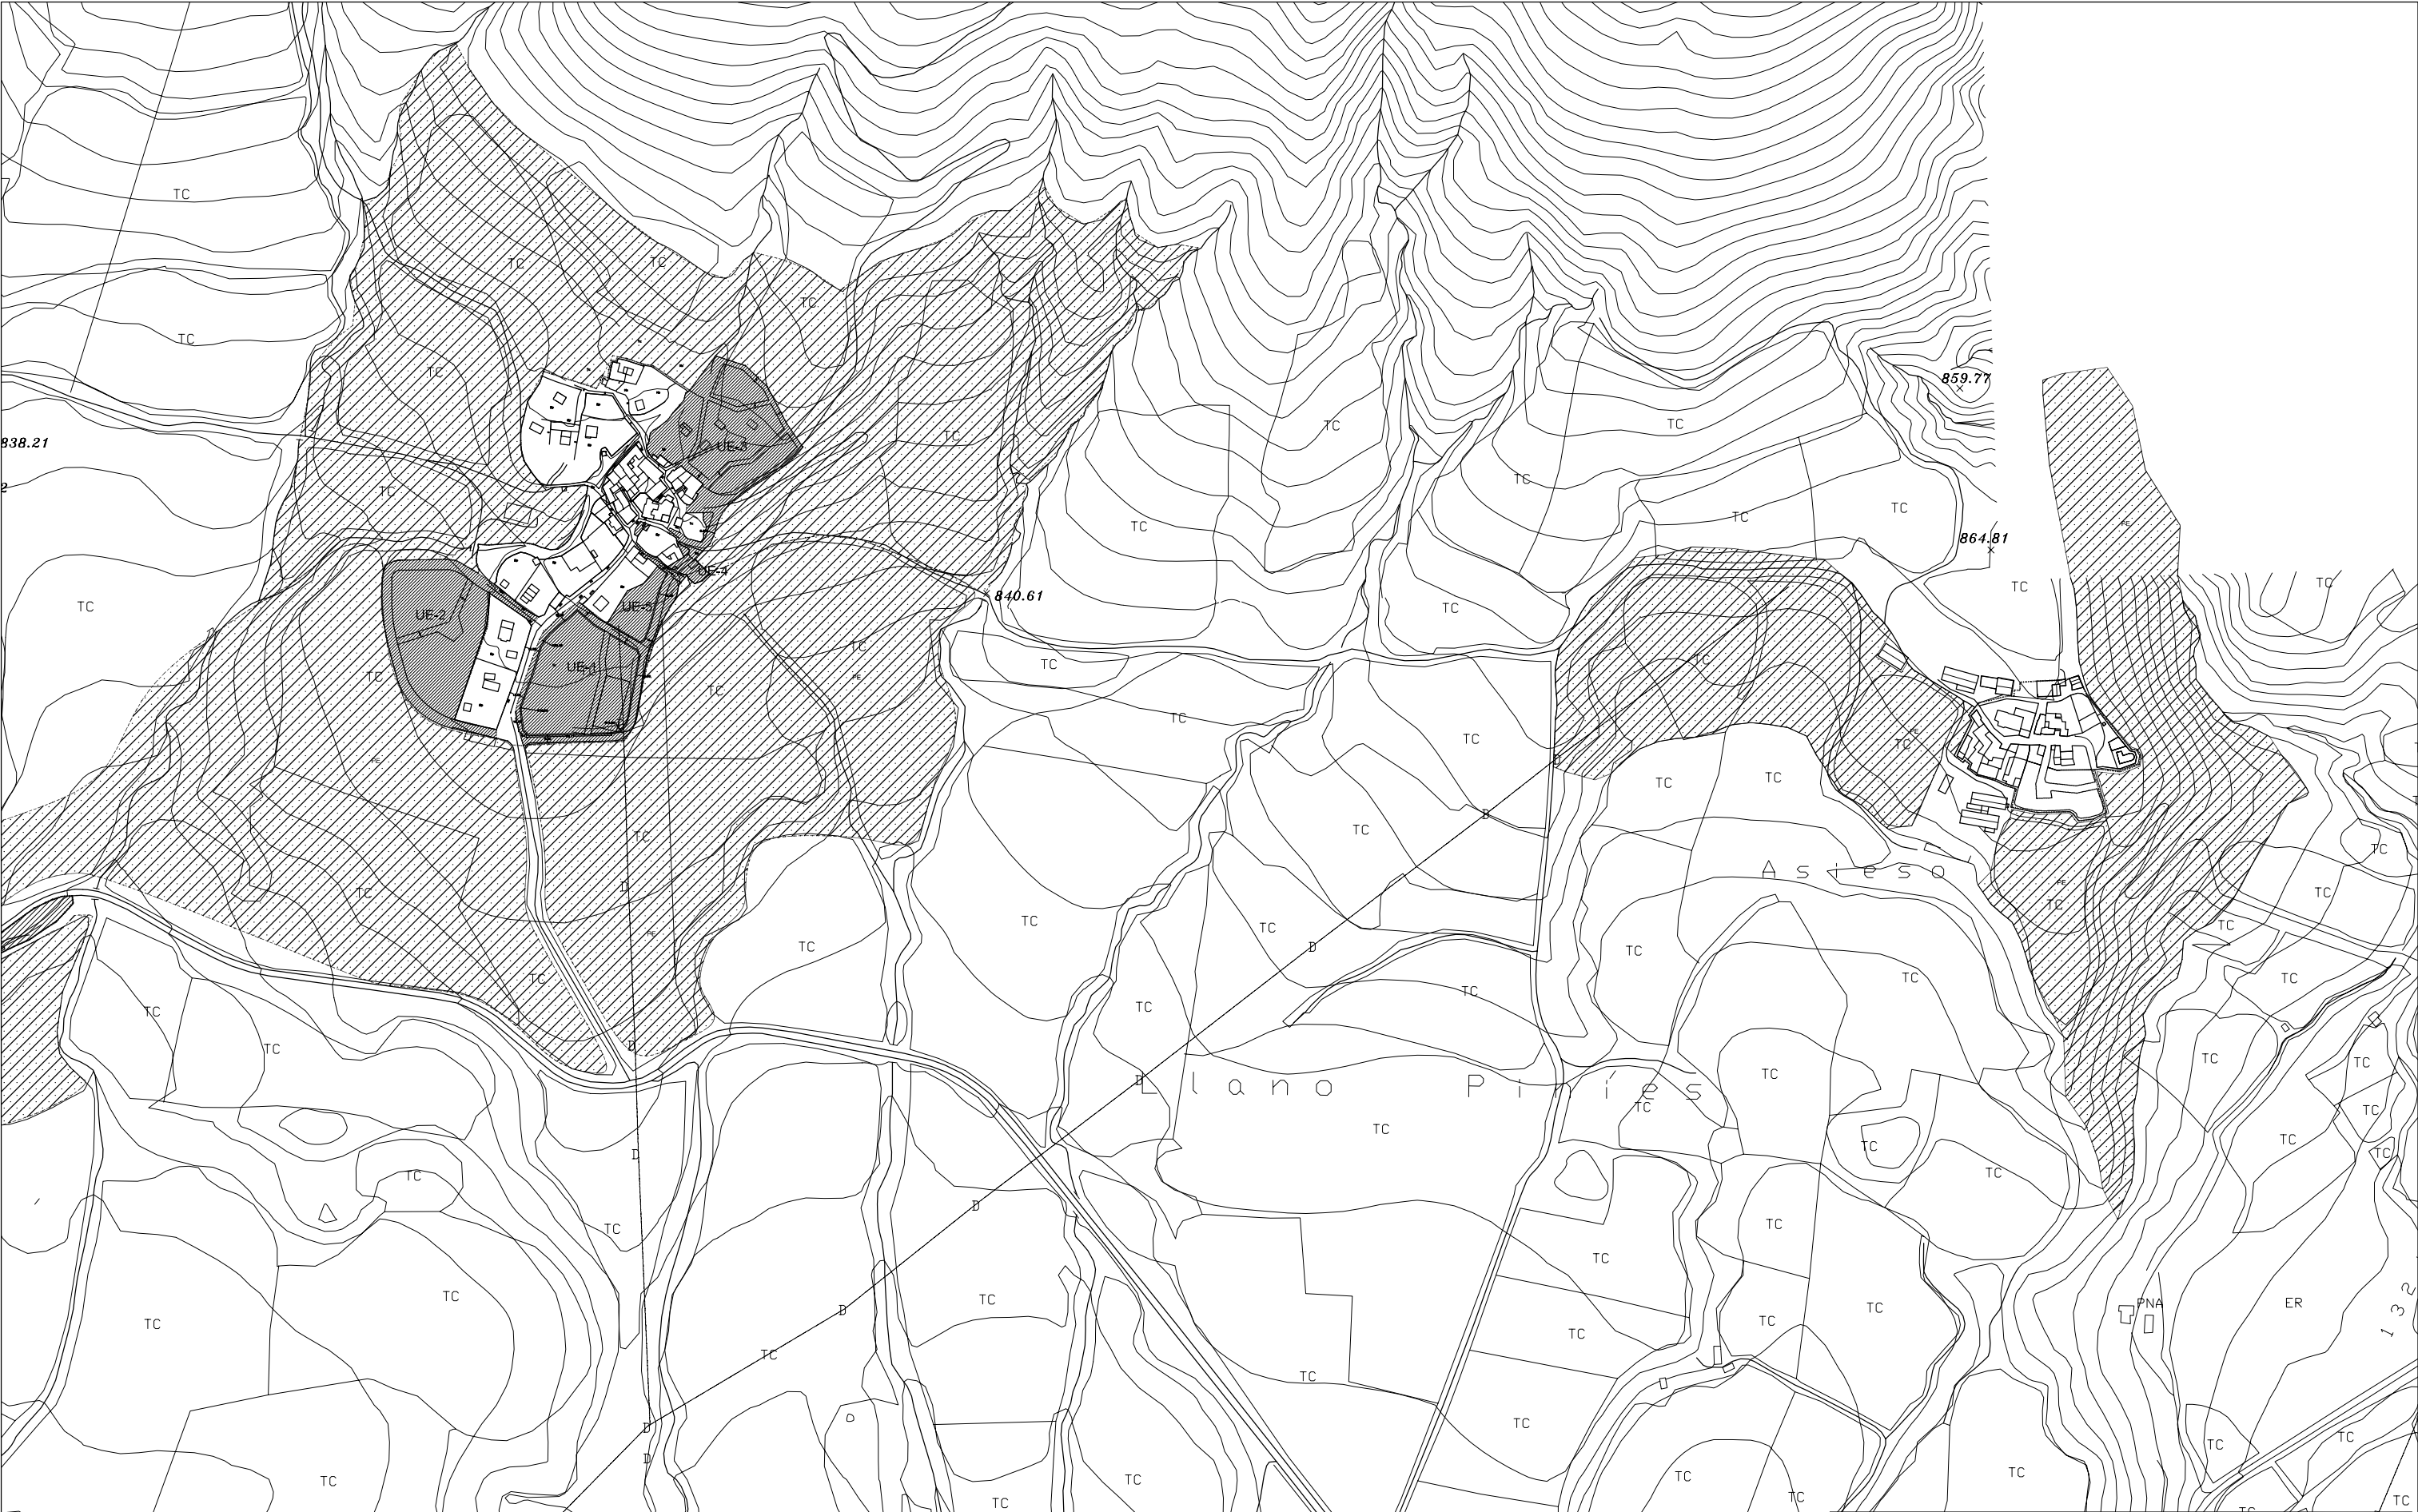

CLASIFICACION DEL SUELO

- SUELO URBANO. AMBITO
- SUELO URBANO CONSOLIDADO
- ▨ SUELO URBANO NO CONSOLIDADO (Unidades de ejecución)
- ▩ SUELO NO URBANIZABLE DE PROTECCIÓN DE NUCLEO



NORMAS URBANÍSTICAS COMPLEMENTARIAS DE LOS NÚCLEOS RURALES DE JACA (HUESCA)
PLAN GENERAL DE ORDENACIÓN URBANA DE JACA (HUESCA)
EQUIPO REDACTOR: J.A. ALFARO / P. DE LA CAL / G. OLIVÁN / C. LABARTA, ARQUITECTOS.

ABRIL 2006. TEXTO REFLUNDIDO
ENTORNOS DE PROTECCIÓN ASIESO

0.4