


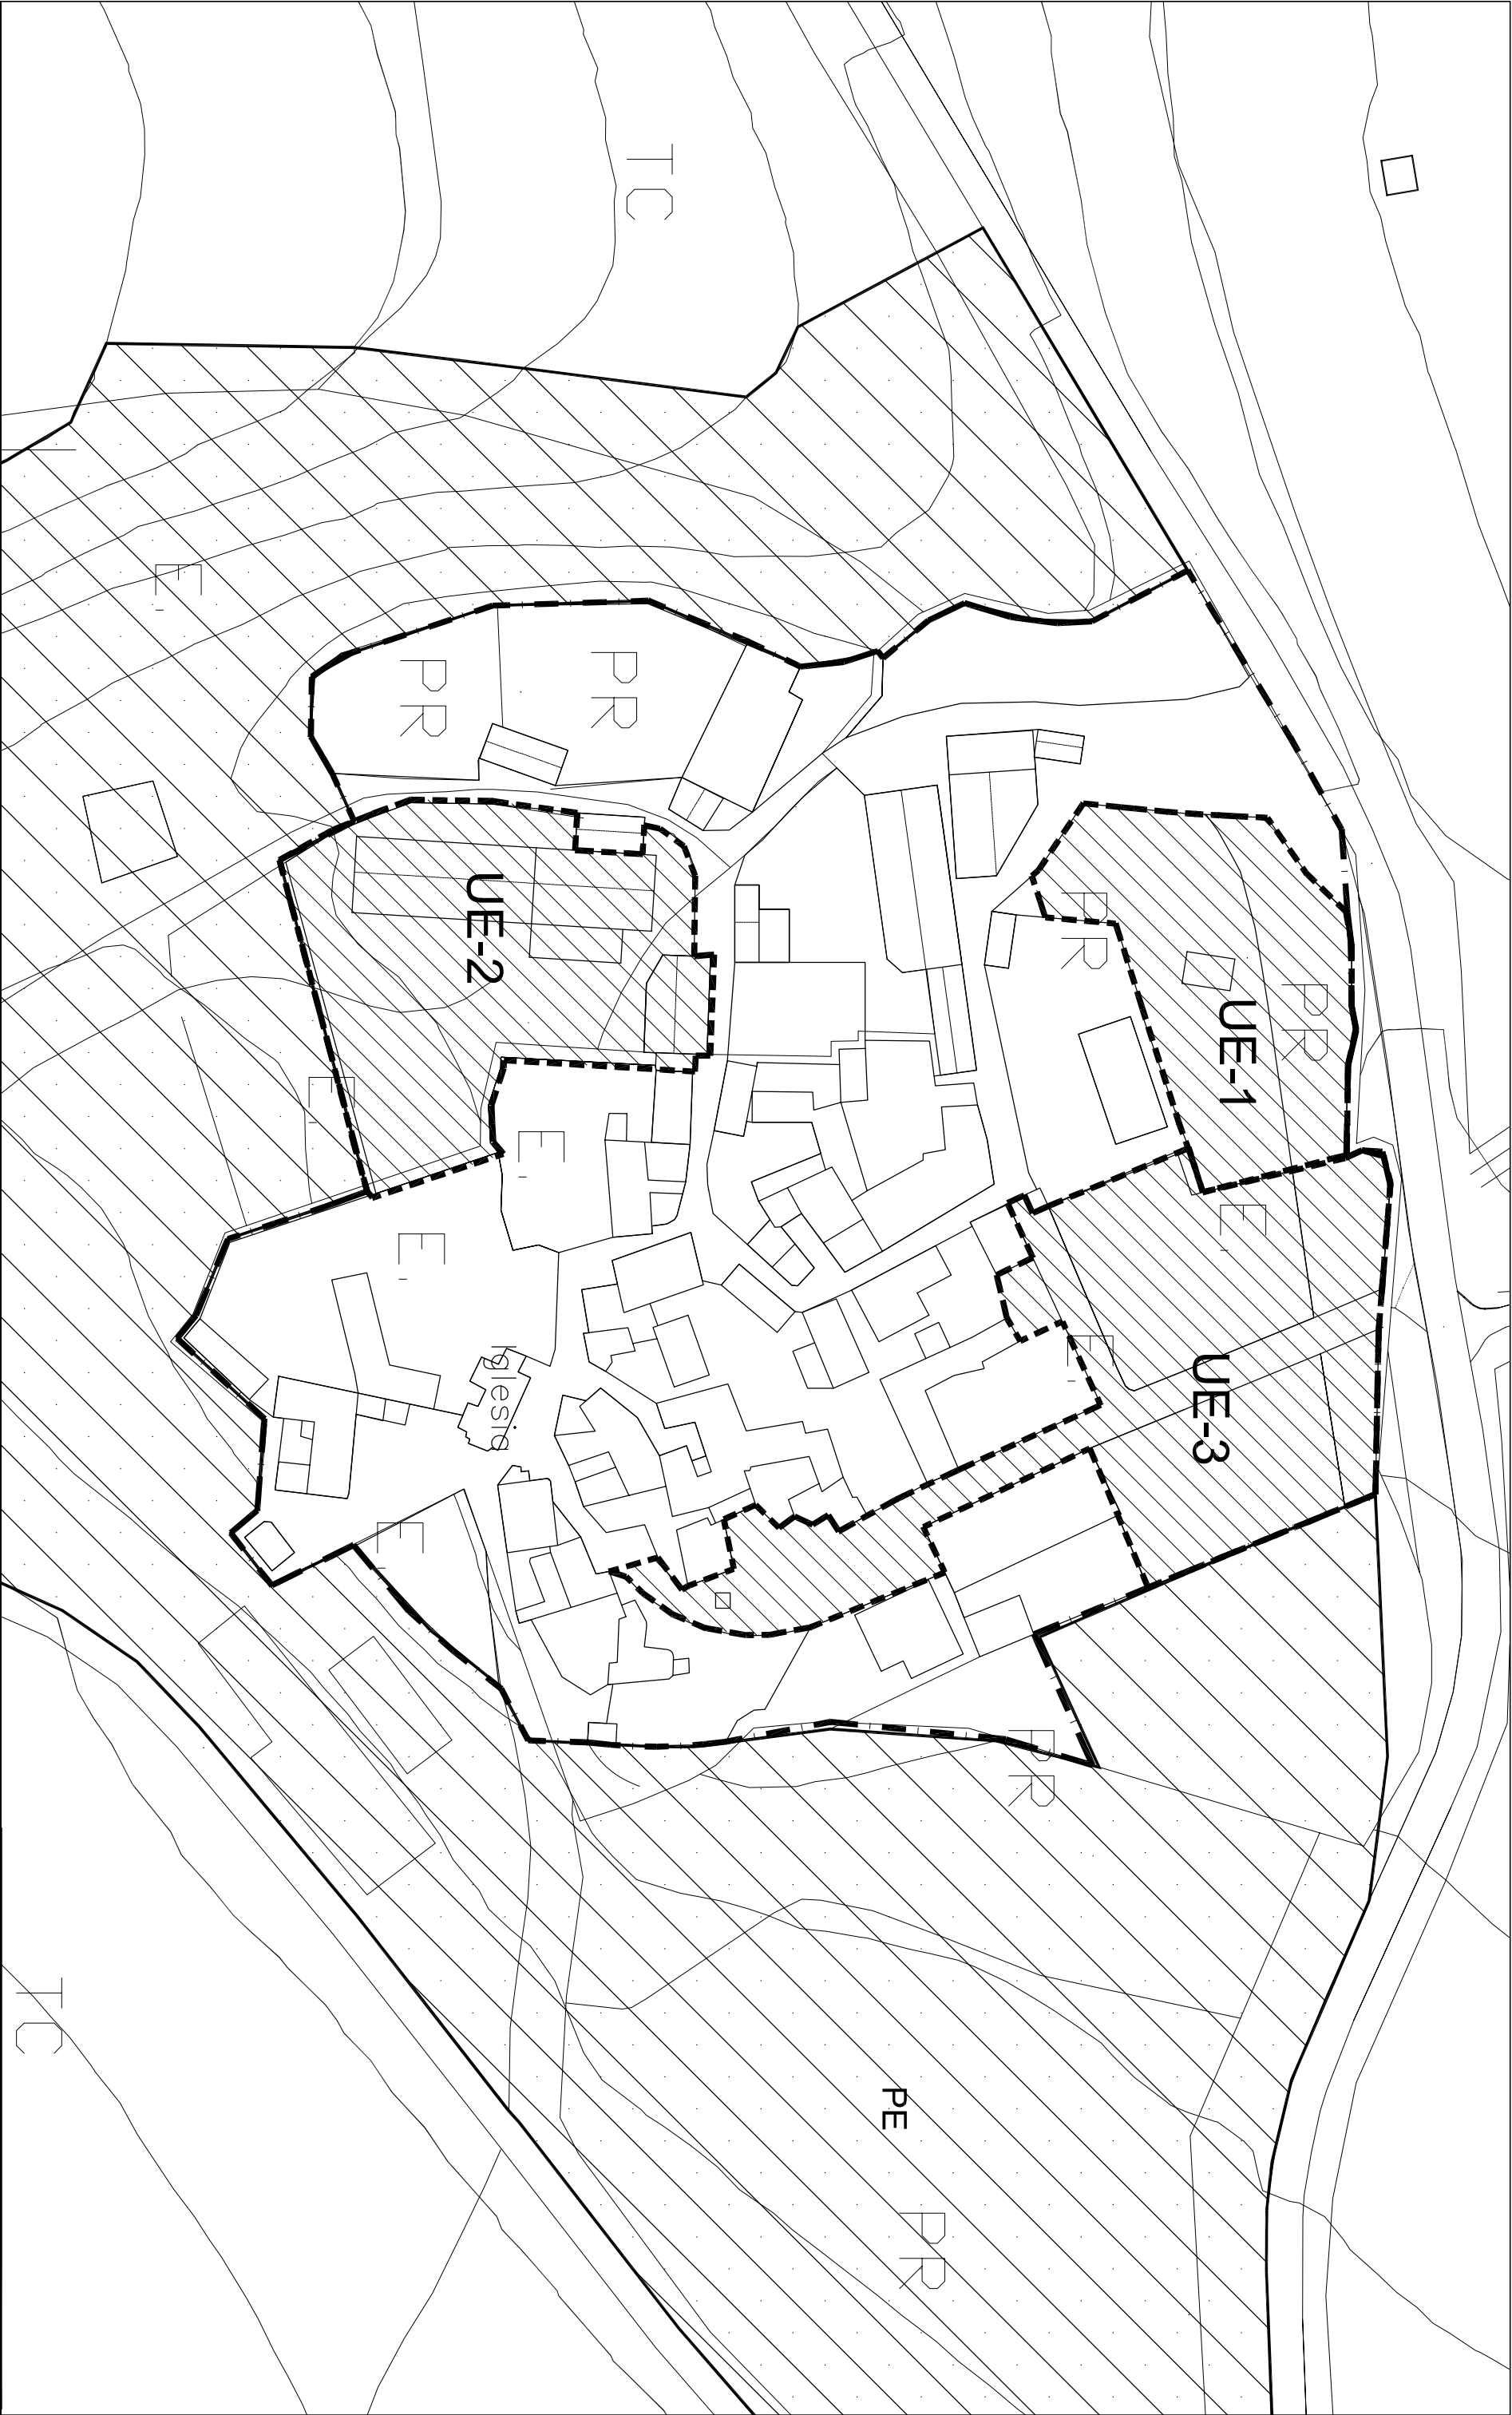

CLASIFICACION DEL SUELO

SUELO URBANO, AMBITO

SUELO URBANO NO CONSOLIDADO

SUELO NO URBANIZABLE DE PROTECCION DE NUCLEO



NORMAS URBANÍSTICAS COMPLEMENTARIAS
DE LOS NÚCLEOS RURALES DE JACA (HUESCA)
PLAN GENERAL DE ORDENACIÓN URBANA DE JACA (HUESCA)
EQUIPO REDACTOR: J.A. ALFARO / P. DE LA CAL / G. OLIVERA / C. LABARTIA, ARQUITECTOS.

ABRIL 2008. TEXTO REFINADO
CLASIFICACIÓN DEL SUELO
NOVES

0.1

ESCALA
1:1000