


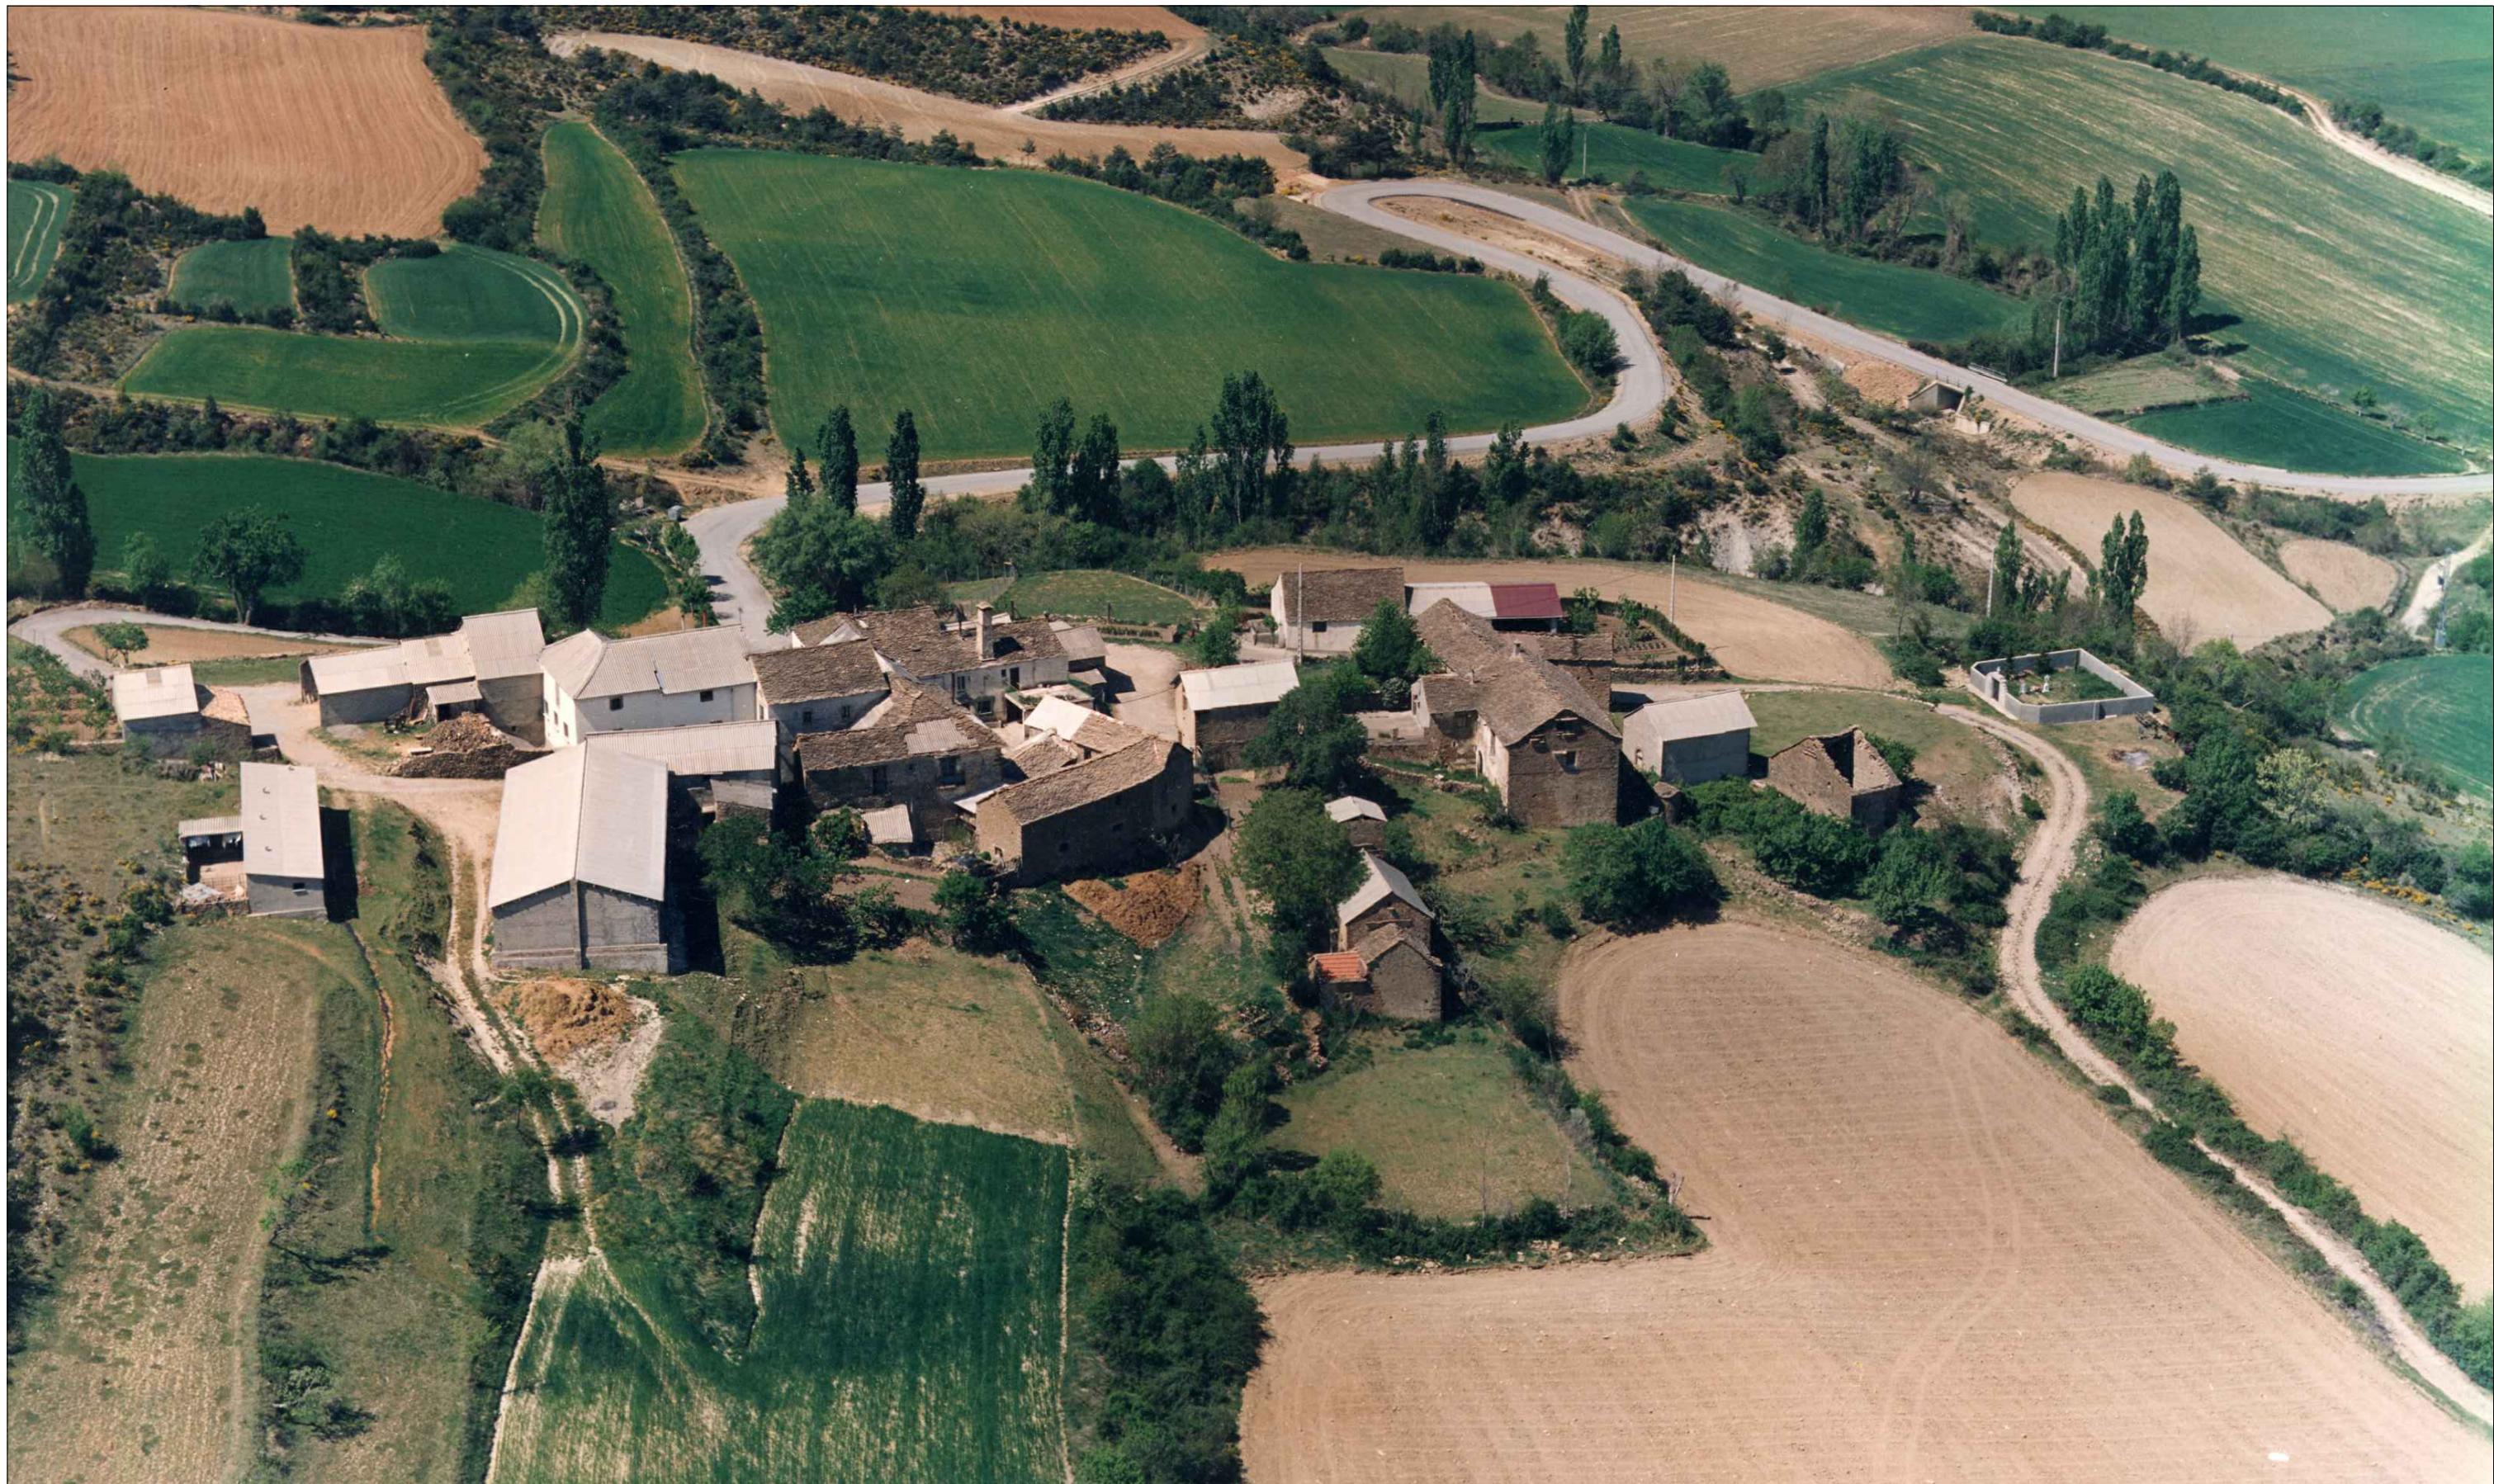

NÚCLEOS RURALES DE LA "VAL ANCHA" Y "VAL ESTRECHA"
TEXTO REFUNDIDO DE LA MODIFICACIÓN AISLADA DEL P.G.O.U. DE JACA (HUESCA)
EQUIPO REDACTOR: J.A. ALFARO / P. DE LA CAL / G. OLIVÁN / C. LABARTA, ARQUITECTOS.

SEPTIEMBRE 2014
**IMAGEN GENERAL
NAVASILLA**

CEROUNO ARQUITECTOS, S.C.P. • San Clemente 21, entlo dch • 50001 Zaragoza • Tfno 976 226 220 • Fax 976 301 127 • www.cerouno.es

1.0

ESCALA
s/e



ESTADO ACTUAL

90766 N° MANZANA SEGÚN CATASTRO DE URBANA
10 N° DE PARCELA SEGÚN CATASTRO DE URBANA
II ALTURAS DE LA EDIFICACIÓN
P PATIO
TC TERRENO DE CULTIVO
851.53 RASANTES DEL TERRENO

- SUELO URBANO SEGÚN CATASTRO
- ALINEACIÓN ACTUAL
- EDIFICACIÓN
- TERRENO
- CAMINO SIN ASFALTAR




NÚCLEOS RURALES DE LA "VAL ANCHA" Y "VAL ESTRECHA"
TEXTO REFUNDIDO DE LA MODIFICACIÓN AISLADA DEL P.G.O.U. DE JACA (HUESCA)
EQUIPO REDACTOR: J.A. ALFARO / P. DE LA CAL / G. OLIVÁN / C. LABARTA, ARQUITECTOS.

SEPTIEMBRE 2014
ESTADO ACTUAL
NAVASILLA

1.1

ESCALA
1/1000

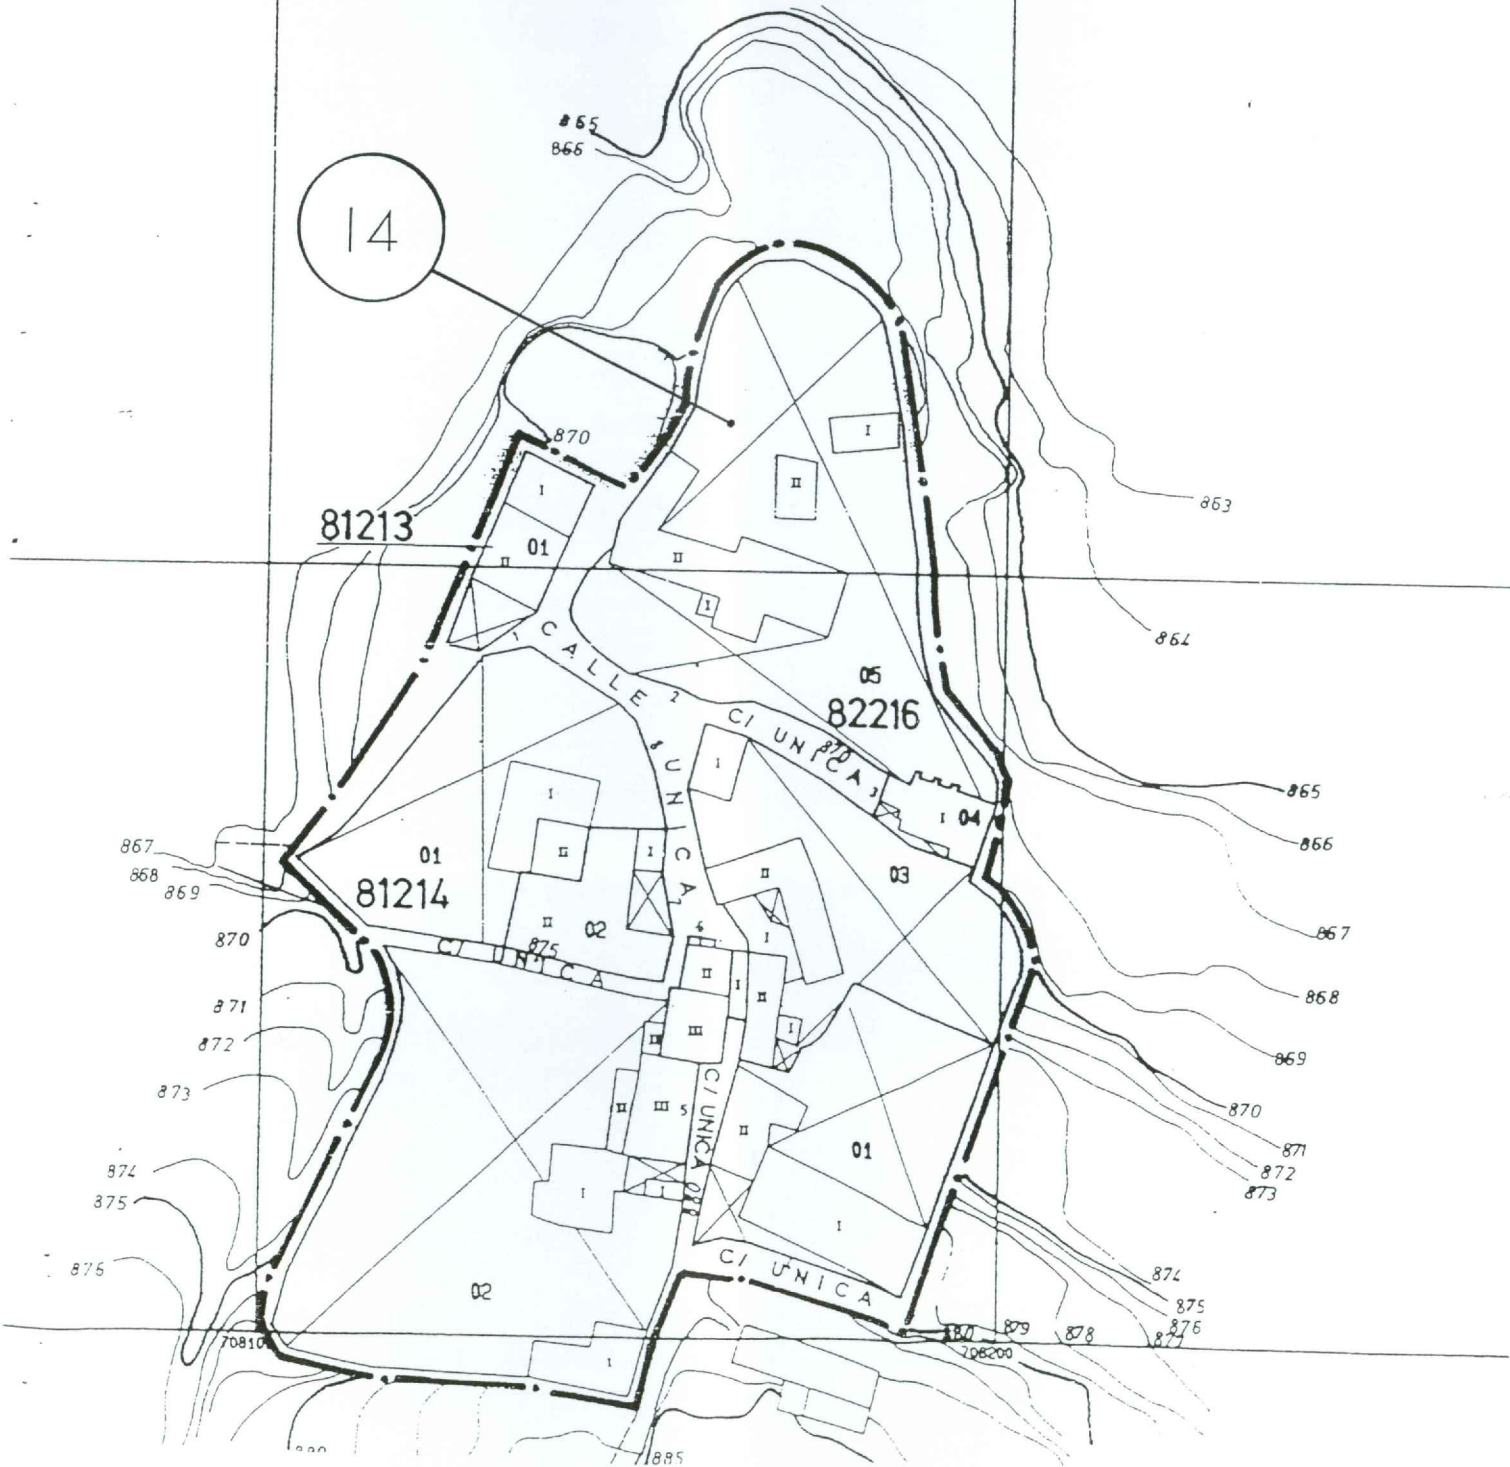

NÚCLEOS RURALES DE LA "VAL ANCHA" Y "VAL ESTRECHA"
TEXTO REFUNDIDO DE LA MODIFICACIÓN AISLADA DEL P.G.O.U. DE JACA (HUESCA)
EQUIPO REDACTOR: J.A. ALFARO / P. DE LA CAL / G. OLIVÁN / C. LABARTA, ARQUITECTOS.



NÚCLEOS RURALES DE LA "VAL ANCHA" Y "VAL ESTRECHA"
TEXTO REFUNDIDO DE LA MODIFICACIÓN AISLADA DEL P.G.O.U. DE JACA (HUESCA)
EQUIPO REDACTOR: J.A. ALFARO / P. DE LA CAL / G. OLIVÁN / C. LABARTA, ARQUITECTOS.

SEPTIEMBRE 2014
**IMAGEN FOTOGRÁFICA
NAVASILLA**

I.3

ESCALA 1/1000
CEROUNO ARQUITECTOS S.C.P. • San Clemente 21, entlo dch • 50001 Zaragoza • Tfn 976 226 220 • Fax 976 301 127 • www.cerouno.es




NÚCLEOS RURALES DE LA "VAL ANCHA" Y "VAL ESTRECHA"
 TEXTO REFUNDIDO DE LA MODIFICACIÓN AISLADA DEL P.G.O.U. DE JACA (HUESCA)
 EQUIPO REDACTOR: J.A. ALFARO / P. DE LA CAL / G. OLIVÁN / C. LABARTA, ARQUITECTOS.

SEPTIEMBRE 2014
IMAGEN + RESTITUCIÓN
NAVASILLA

1.4

CEROUNO ARQUITECTOS S.C.P. • San Clemente 21, entlo dch • 50001 Zaragoza • Tfno 976 226 220 • Fax 976 301 127 • www.cerouno.es

ESCALA
 1/1000

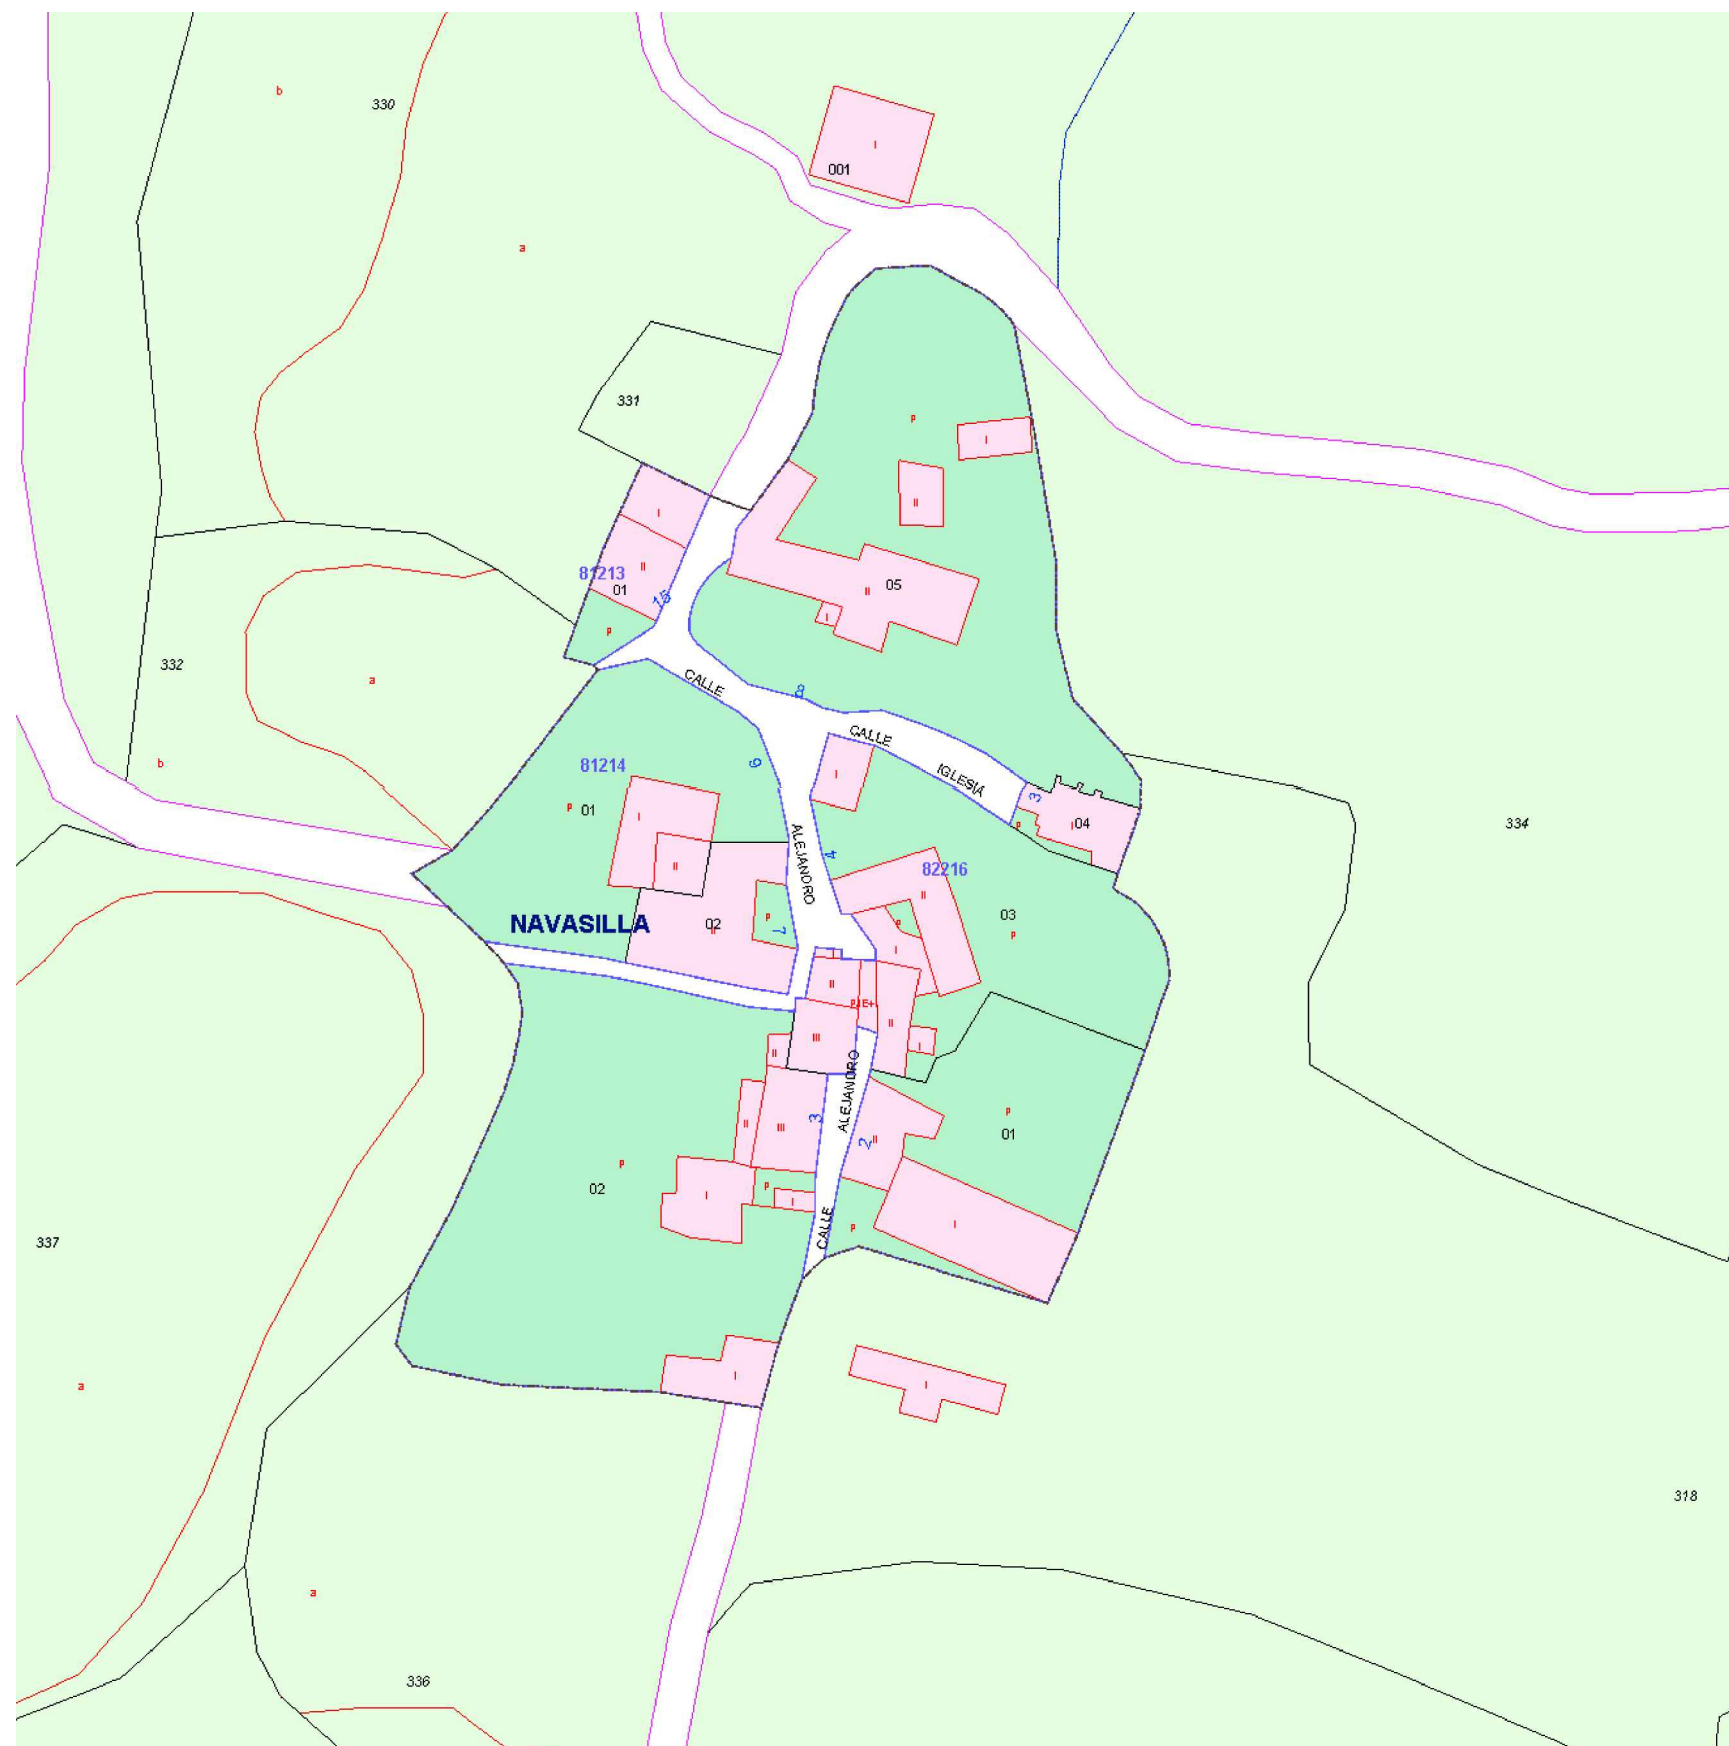

SIMBOLOGÍA

RECINTOS	LÍNEAS	ATRIBUTOS
 Parcelas rústicas	 Límites administrativos	 Polígono
 Construcciones sobre rasante	 Límite suelo urbano	 Manzana
 Construcciones bajo rasante	 Manzana / Polígono	 Parcela urbana
 Solares y patios	 Parcela	 Parcela rústica
 Jardines y zonas deportivas	 Construcción/subparcela	 Construcciones
 Piscinas y estanques	 Mobiliario urbano	 Subparcelas
	 Hidrografía	 Nº de policía
	 Zona verde	



NÚCLEOS RURALES DE LA "VAL ANCHA" Y "VAL ESTRECHA"
TEXTO REFUNDIDO DE LA MODIFICACIÓN AISLADA DEL P.G.O.U. DE JACA (HUESCA)
EQUIPO REDACTOR: J.A. ALFARO / P. DE LA CAL / G. OLIVÁN / C. LABARTA, ARQUITECTOS.

SEPTIEMBRE 2014
INFORMACIÓN CATASTRAL
NAVASILLA

1.5

ESCALA
1/1000



ABASTECIMIENTO. Red según información municipal

- ABASTECIMIENTO
- ARQUETA
- Ø125 DIÁMETRO DE TUBERÍA
- Fb TUBERÍA DE FIBROCEMENTO
- Pe TUBERÍA DE POLIETILENO
- PVC TUBERÍA DE POLICLORURO DE VINILO



NÚCLEOS RURALES DE LA "VAL ANCHA" Y "VAL ESTRECHA"
TEXTO REFUNDIDO DE LA MODIFICACIÓN AISLADA DEL P.G.O.U. DE JACA (HUESCA)
EQUIPO REDACTOR: J.A. ALFARO / P. DE LA CAL / G. OLIVÁN / C. LABARTA, ARQUITECTOS.

SEPTIEMBRE 2014
ABASTECIMIENTO
NAVASILLA

L.6



SANEAMIENTO. Red según información municipal

- ABASTECIMIENTO
- Ø125 DIÁMETRO DE TUBERÍA
- PVC TUBERÍA DE POLICLORURO DE VINILO
- H TUBERÍA DE HORMIGÓN
- COLECTOR



NÚCLEOS RURALES DE LA "VAL ANCHA" Y "VAL ESTRECHA"
TEXTO REFUNDIDO DE LA MODIFICACIÓN AISLADA DEL P.G.O.U. DE JACA (HUESCA)
EQUIPO REDACTOR: J.A. ALFARO / P. DE LA CAL / G. OLIVÁN / C. LABARTA, ARQUITECTOS.

SEPTIEMBRE 2014
SANEAMIENTO
NAVASILLA

CEROUNO ARQUITECTOS S.C.P. • San Clemente 21, entlo dch • 50001 Zaragoza • Tfno 976 226 220 • Fax 976 301 127 • www.cerouno.es

1.7

ESCALA
1/1000



ELECTRICIDAD. Red según información municipal

CUADRO DE MEDIDA

FAROLA

ARQUETA

RED ÁREA

RED SUBTERRÁNEA


NÚCLEOS RURALES DE LA "VAL ANCHA" Y "VAL ESTRECHA"
TEXTO REFUNDIDO DE LA MODIFICACIÓN AISLADA DEL P.G.O.U. DE JACA (HUESCA)
EQUIPO REDACTOR: J.A. ALFARO / P. DE LA CAL / G. OLIVÁN / C. LABARTA, ARQUITECTOS.

SEPTIEMBRE 2014
ELECTRICIDAD
NAVASILLA

ESCALA
1/1000

1.8

CEROUNO ARQUITECTOS S.C.P. • San Clemente 21, entlo dch • 50001 Zaragoza • Tfno 976 226 220 • Fax 976 301 127 • www.cerouno.es

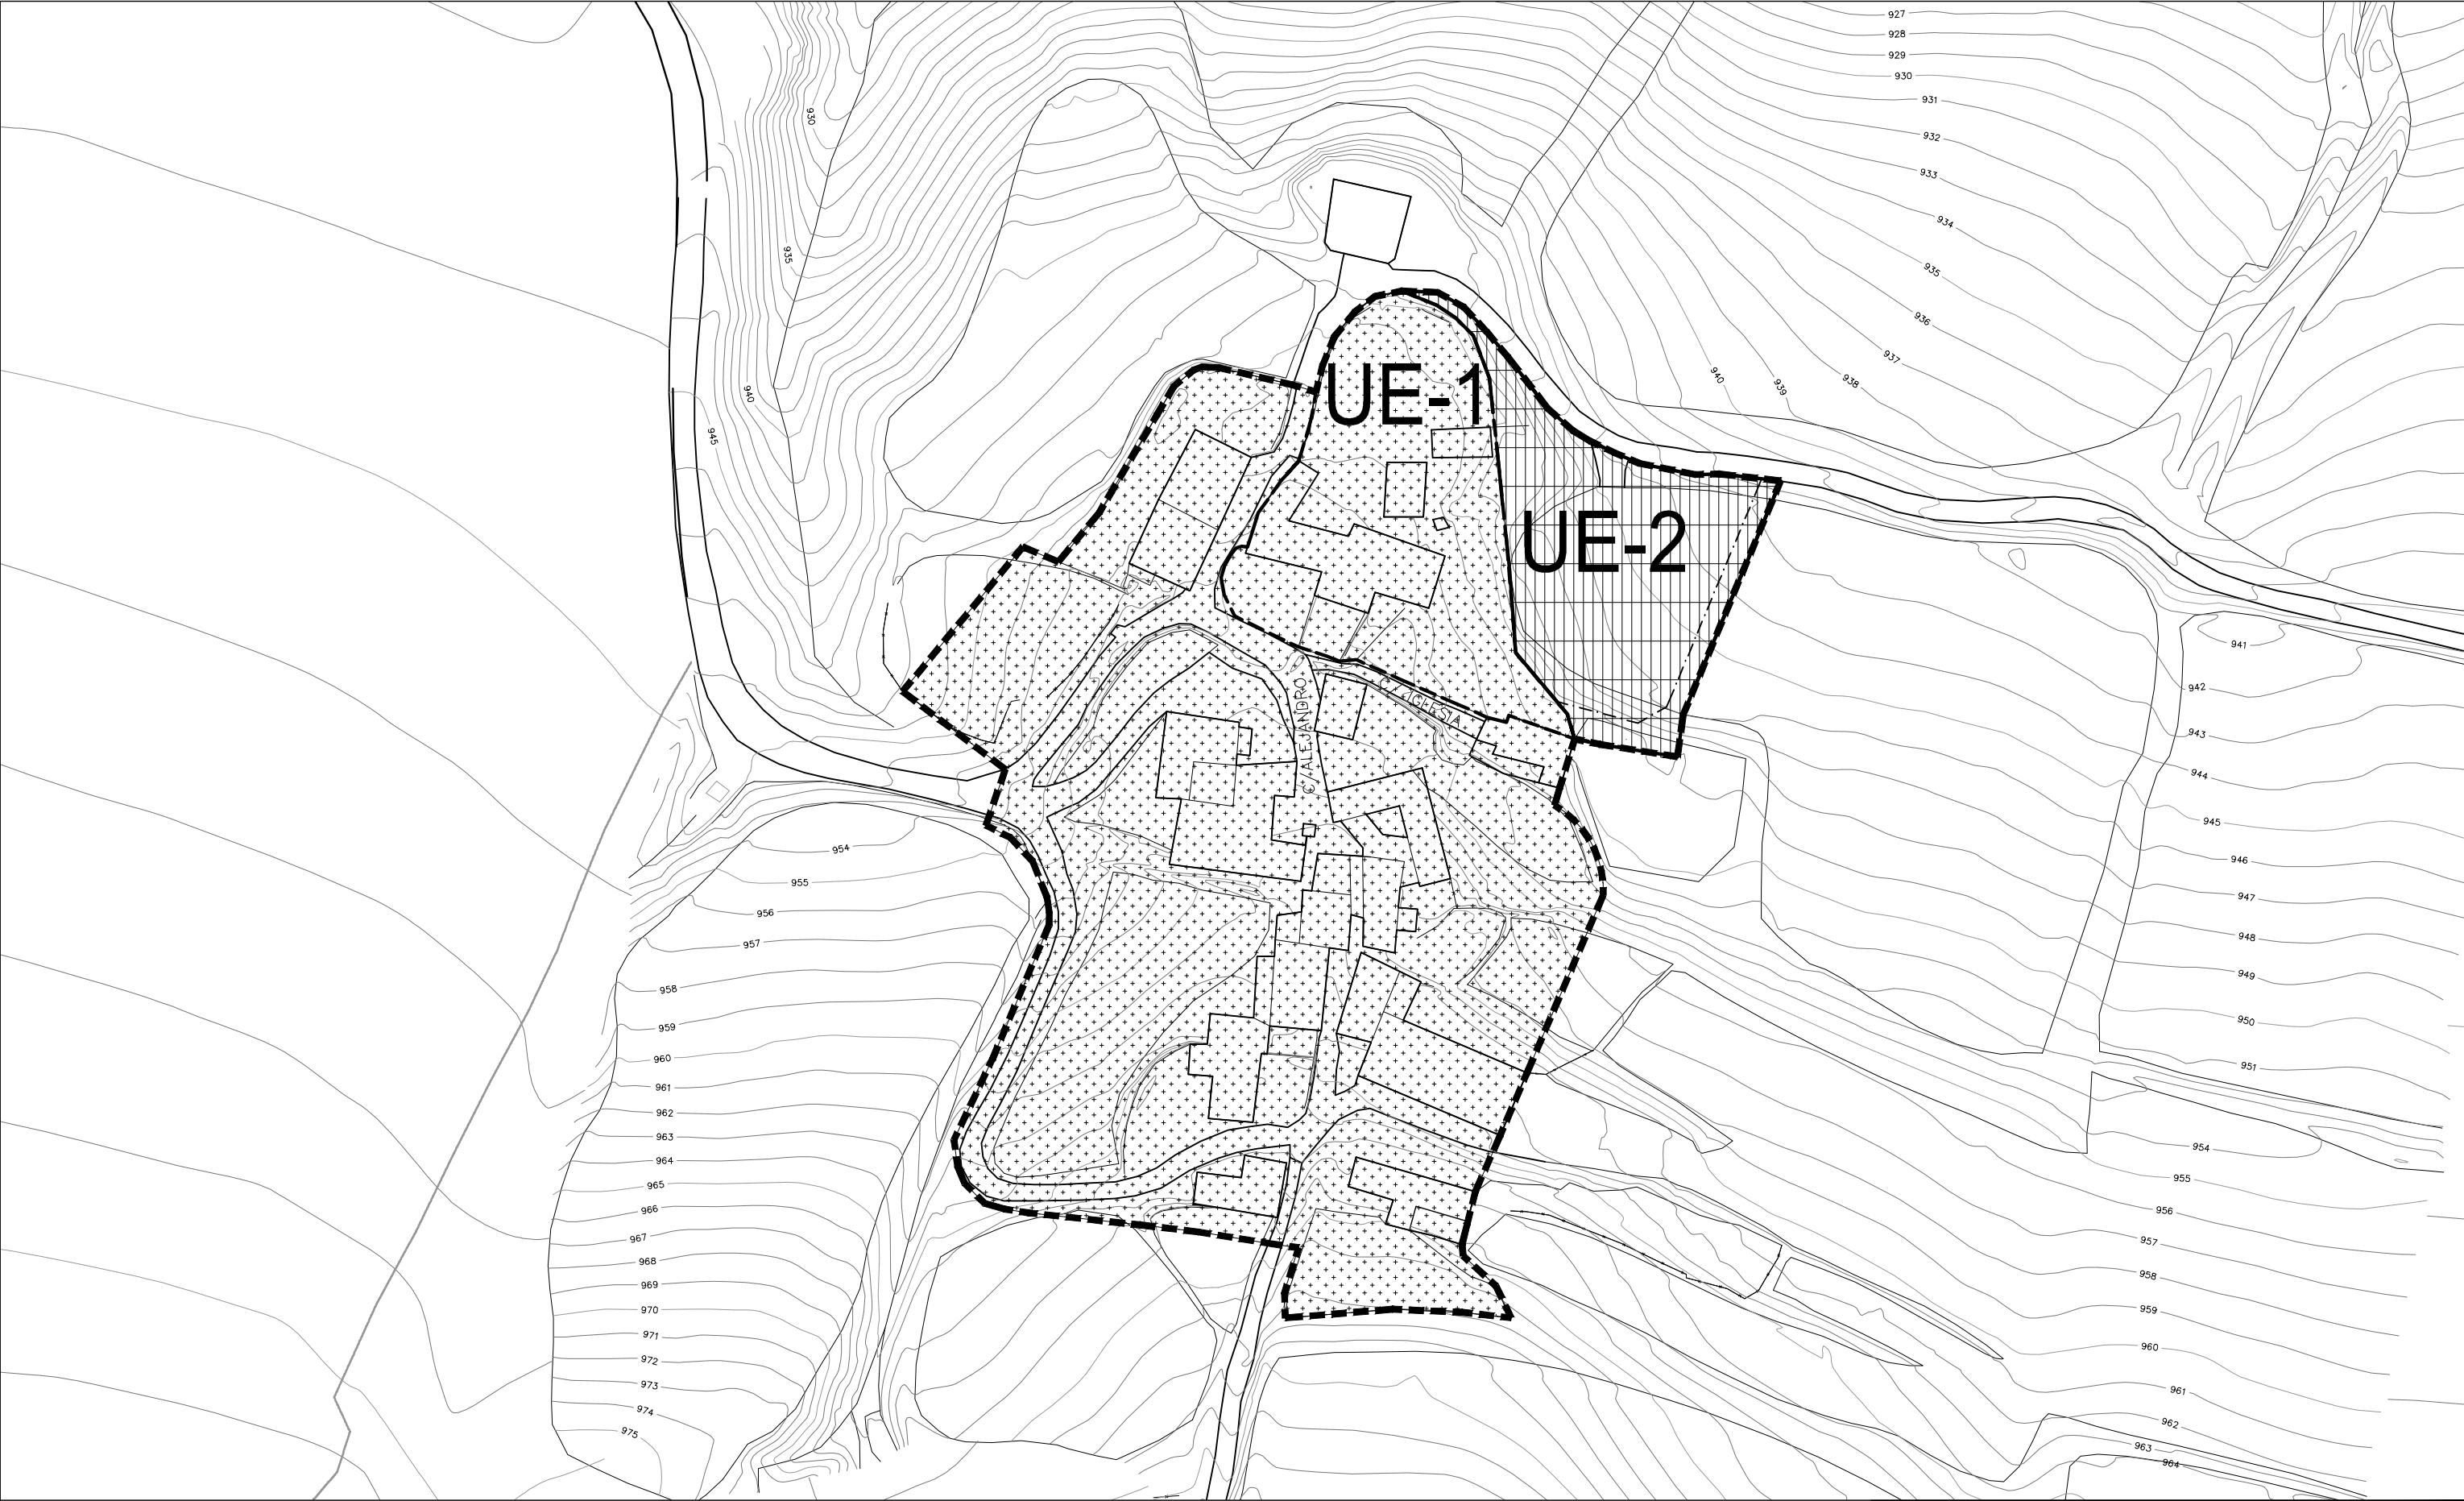

CLASIFICACIÓN DEL SUELO

■ ■ ■ ■ SUELO URBANO

■ ■ ■ ■ SUELO URBANO CONSOLIDADO

■ ■ ■ ■ SUELO URBANO NO CONSOLIDADO
UNIDAD DE EJECUCIÓN

SUELO NO URBANIZABLE

■ ■ ■ ■ ZONA DE BORDAS

■ ■ ■ ■ ZONAS DE TOLERANCIA DE EDIFICACIÓN AGROPECUARIA

■ ■ ■ ■ ZONAS DE PROTECCIÓN PAISAJÍSTICA DE ENTORNO DEL NÚCLEO



NÚCLEOS RURALES DE LA "VAL ANCHA" Y "VAL ESTRECHA"
TEXTO REFUNDIDO DE LA MODIFICACIÓN AISLADA DEL P.G.O.U. DE JACA (HUESCA)
EQUIPO REDACTOR: J.A. ALFARO / P. DE LA CAL / G. OLIVÁN / C. LABARTA, ARQUITECTOS.

SEPTIEMBRE 2014
**CLASIFICACIÓN DEL SUELO
NAVASILLA**

0.1



CLASIFICACIÓN DEL SUELO

■ ■ ■ ■ SUELO URBANO. ÁMBITO

ALINEACIONES

— ALINEACIONES
- - - - ALINEACION INDICATIVA
. RETRANQUEO OBLIGATORIO

CALIFICACIÓN DEL SUELO / ZONIFICACIÓN DEL SUELO URBANO

SUC-C NÚCLEO URBANO CONSOLIDADO
SUC-ZE EXPANSIÓN SUELO URBANO CONSOLIDADO
SUNC-ZE EXPANSIÓN SUELO URBANO NO CONSOLIDADO
SUC-EB ZONA DE ERAS Y BORDAS

SUNC-RS RECURSOS SOCIALES DE OCIO Y TIEMPO LIBRE
E EQUIPAMIENTO
V ZONAS VERDES / ESP. LIBRES
Vi ZONAS DE VIARIO Y ESPACIO PEATONAL



NÚCLEOS RURALES DE LA "VAL ANCHA" Y "VAL ESTRECHA"
TEXTO REFUNDIDO DE LA MODIFICACIÓN AISLADA DEL P.G.O.U. DE JACA (HUESCA)
EQUIPO REDACTOR: J.A. ALFARO / P. DE LA CAL / G. OLIVÁN / C. LABARTA, ARQUITECTOS.

SEPTIEMBRE 2014
**CALIFICACIÓN DEL SUELO
NAVASILLA**

CEROUNO ARQUITECTOS, S.C.P. • San Clemente 21, entlo dch • 50001 Zaragoza • Tfno 976 226 220 • Fax 976 301 127 • www.cerouno.es

0.2

ESCALA
1/1000




CATÁLOGO DE LA EDIFICACIÓN


■■■■ ÁMBITO DEL SUELO URBANO



PROTECCIÓN INTEGRAL
I.1 IGLESIA PARROQUIAL DE
SAN MARTÍN
I.2 POZO

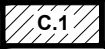

PROTECCIÓN DE CONJUNTO
C.1 CONJUNTO DE NAVASILLA

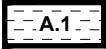

PROTECCIÓN AMBIENTAL
A.1 CASA




NÚCLEOS RURALES DE LA "VAL ANCHA" Y "VAL ESTRECHA"
TEXTO REFUNDIDO DE LA MODIFICACIÓN AISLADA DEL P.G.O.U. DE JACA (HUESCA)
EQUIPO REDACTOR: J.A. ALFARO / P. DE LA CAL / G. OLIVÁN / C. LABARTA, ARQUITECTOS.

SEPTIEMBRE 2014
CATÁLOGO
NAVASILLA

CEROUNO ARQUITECTOS, S.C.P. • San Clemente 21, entlo dch • 50001 Zaragoza • Tfno 976 226 220 • Fax 976 301 127 • www.cerouno.es

0.3

ESCALA
1/1000

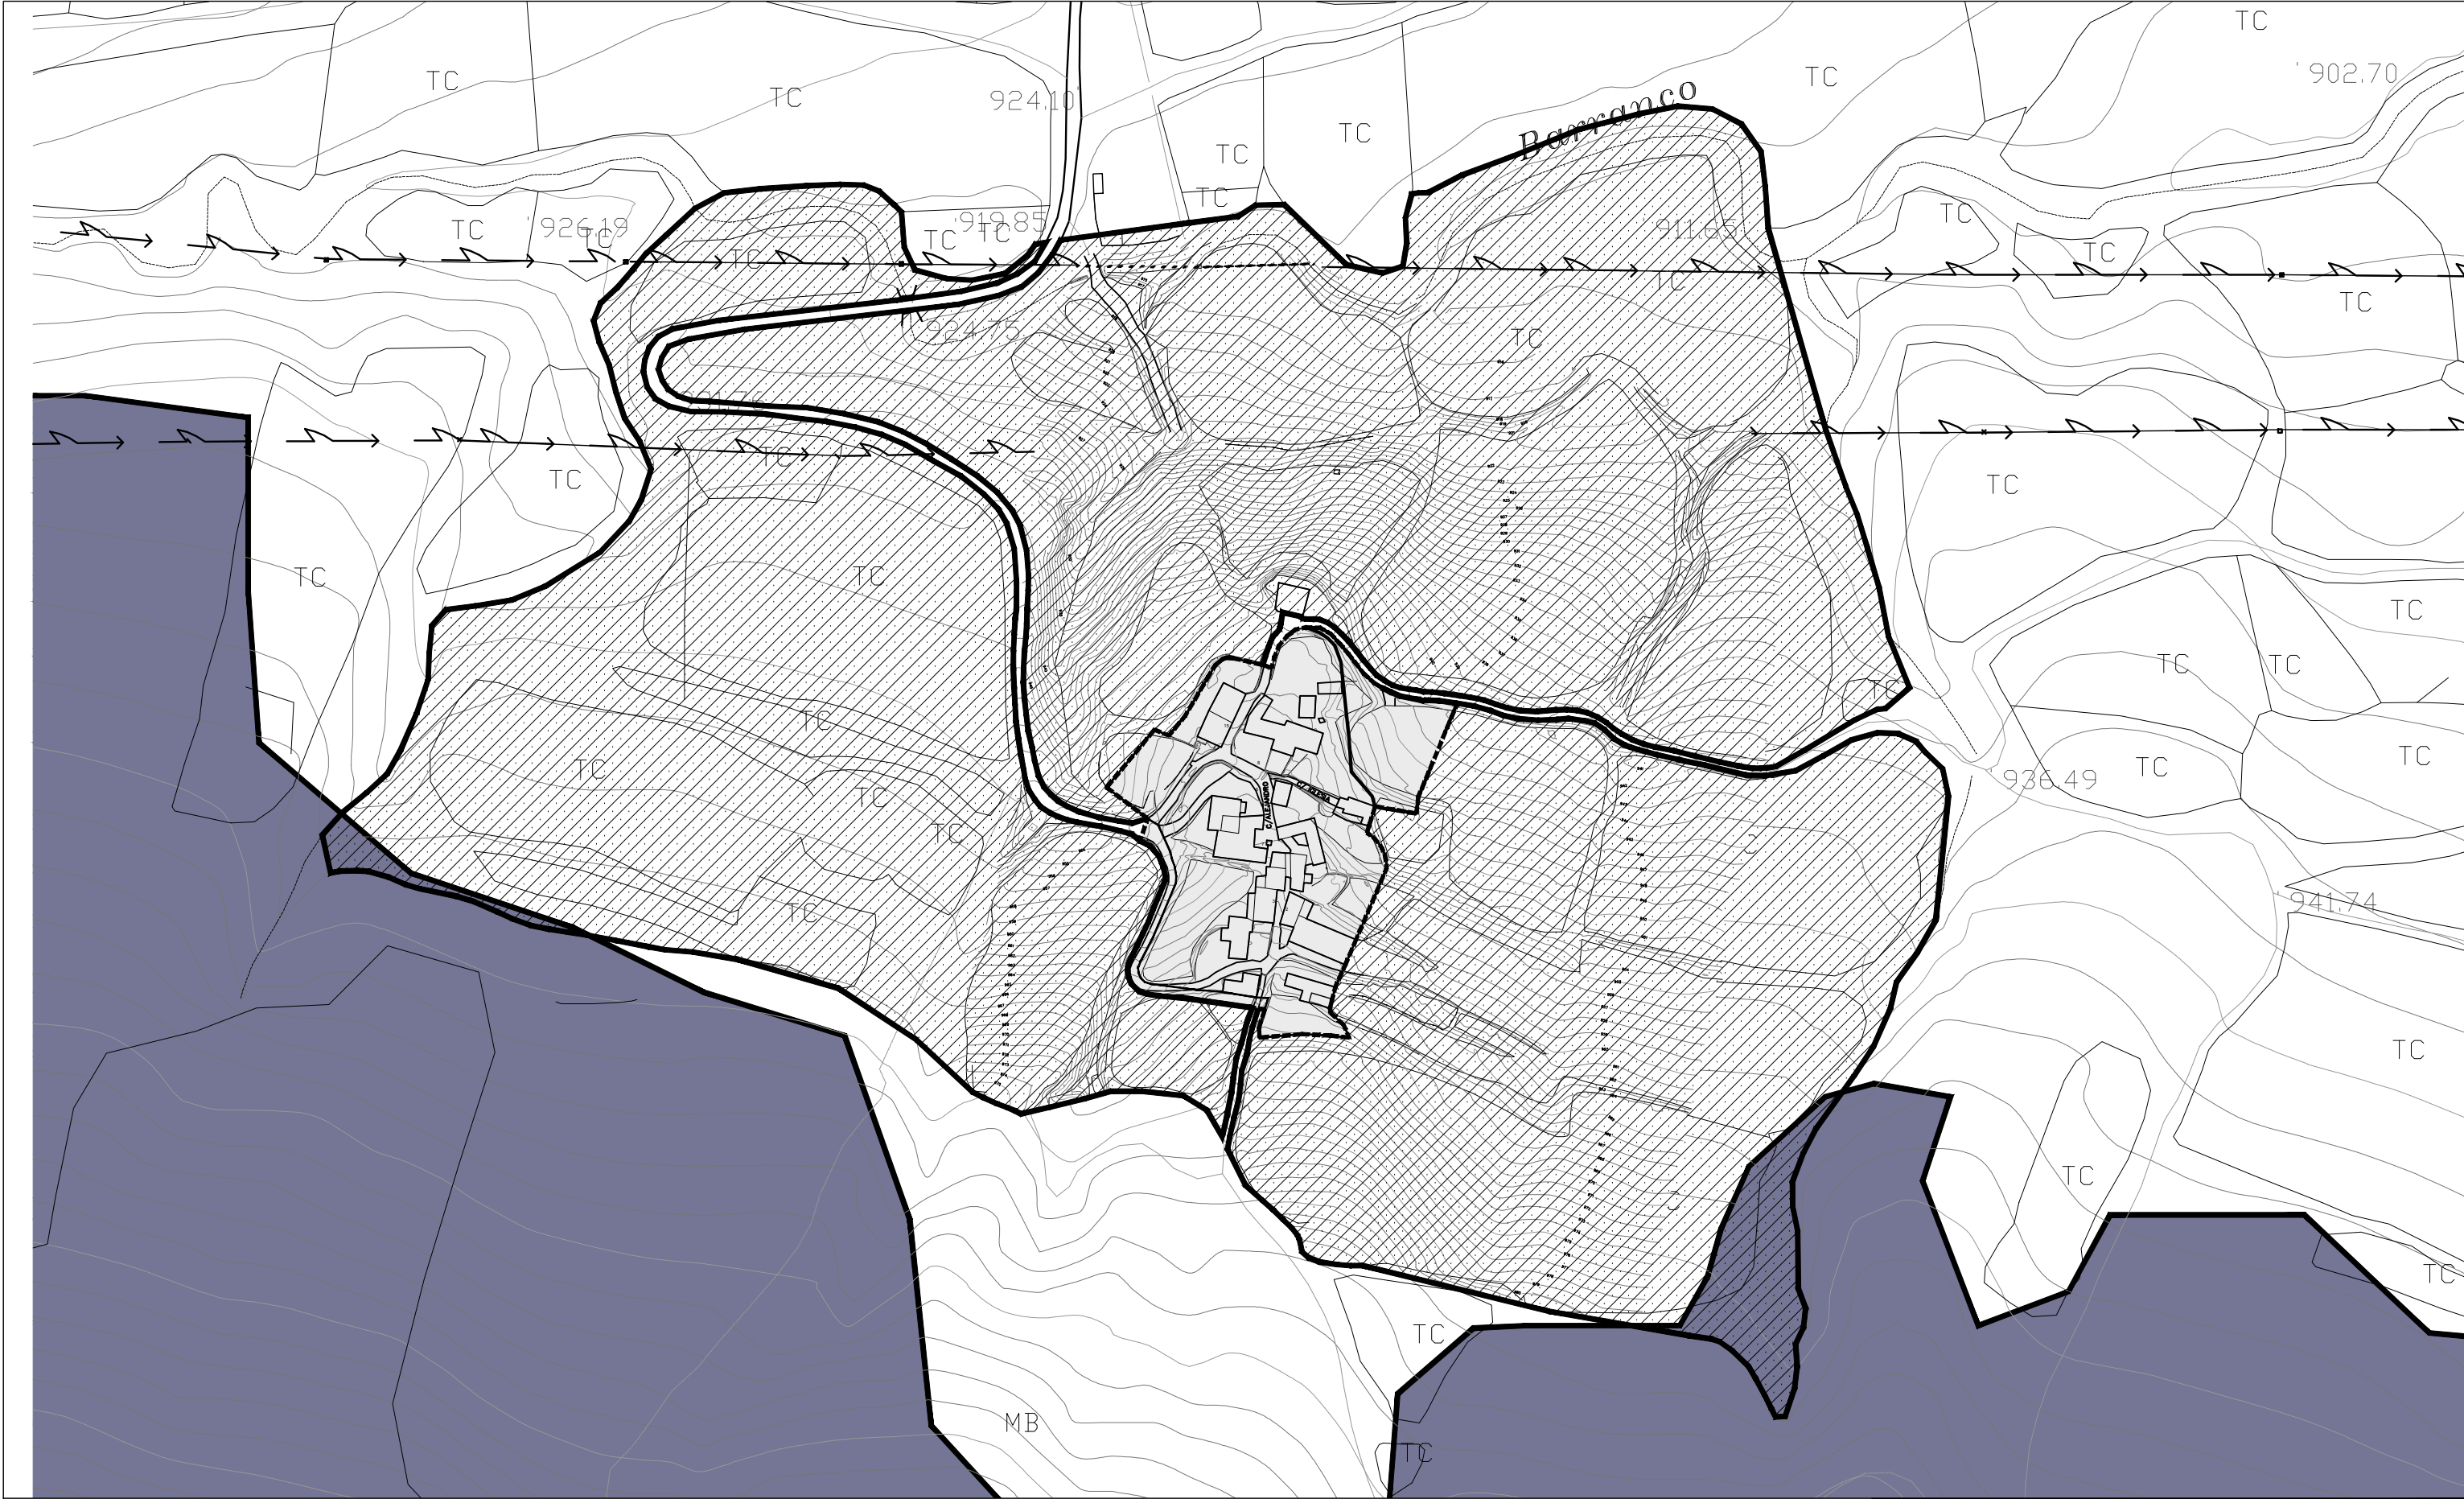

CLASIFICACIÓN DEL SUELO

- ÁMBITO DEL SUELO URBANO
- SUELO NO URBANIZABLE DE PROTECCIÓN DE NÚCLEO



NÚCLEOS RURALES DE LA "VAL ANCHA" Y "VAL ESTRECHA"
TEXTO REFUNDIDO DE LA MODIFICACIÓN AISLADA DEL P.G.O.U. DE JACA (HUESCA)
EQUIPO REDACTOR: J.A. ALFARO / P. DE LA CAL / G. OLIVÁN / C. LABARTA, ARQUITECTOS.

SEPTIEMBRE 2014
ENTORNO
NAVASILLA

0.4



SANEAMIENTO

--- COLECTOR EXISTENTE
○ POZO EXISTENTE
Ø125 DIÁMETRO DE TUBERÍA
PVC TUBERÍA DE POLICLORURO DE VINILO
H TUBERÍA DE HORMIGÓN

— NUEVO COLECTOR
● NUEVO POZO



NÚCLEOS RURALES DE LA "VAL ANCHA" Y "VAL ESTRECHA"
TEXTO REFUNDIDO DE LA MODIFICACIÓN AISLADA DEL P.G.O.U. DE JACA (HUESCA)
EQUIPO REDACTOR: J.A. ALFARO / P. DE LA CAL / G. OLIVÁN / C. LABARTA, ARQUITECTOS.

SEPTIEMBRE 2014
SANEAMIENTO
NAVASILLA

0.5

ESCALA
1/1000

CEROUNO ARQUITECTOS, S.C.F. • San Clemente 21, entlo dch • 50001 Zaragoza • Tfno 976 226 220 • Fax 976 301 127 • www.cerouno.es