




NÚCLEOS RURALES DE LA "VAL ANCHA" Y "VAL ESTRECHA"
TEXTO REFUNDIDO DE LA MODIFICACIÓN AISLADA DEL P.G.O.U. DE JACA (HUESCA)
EQUIPO REDACTOR: J.A. ALFARO / P. DE LA CAL / G. OLIVÁN / C. LABARTA, ARQUITECTOS.

SEPTIEMBRE 2014
**IMAGEN GENERAL
IPAS**

1.0

ESCALA
1/50

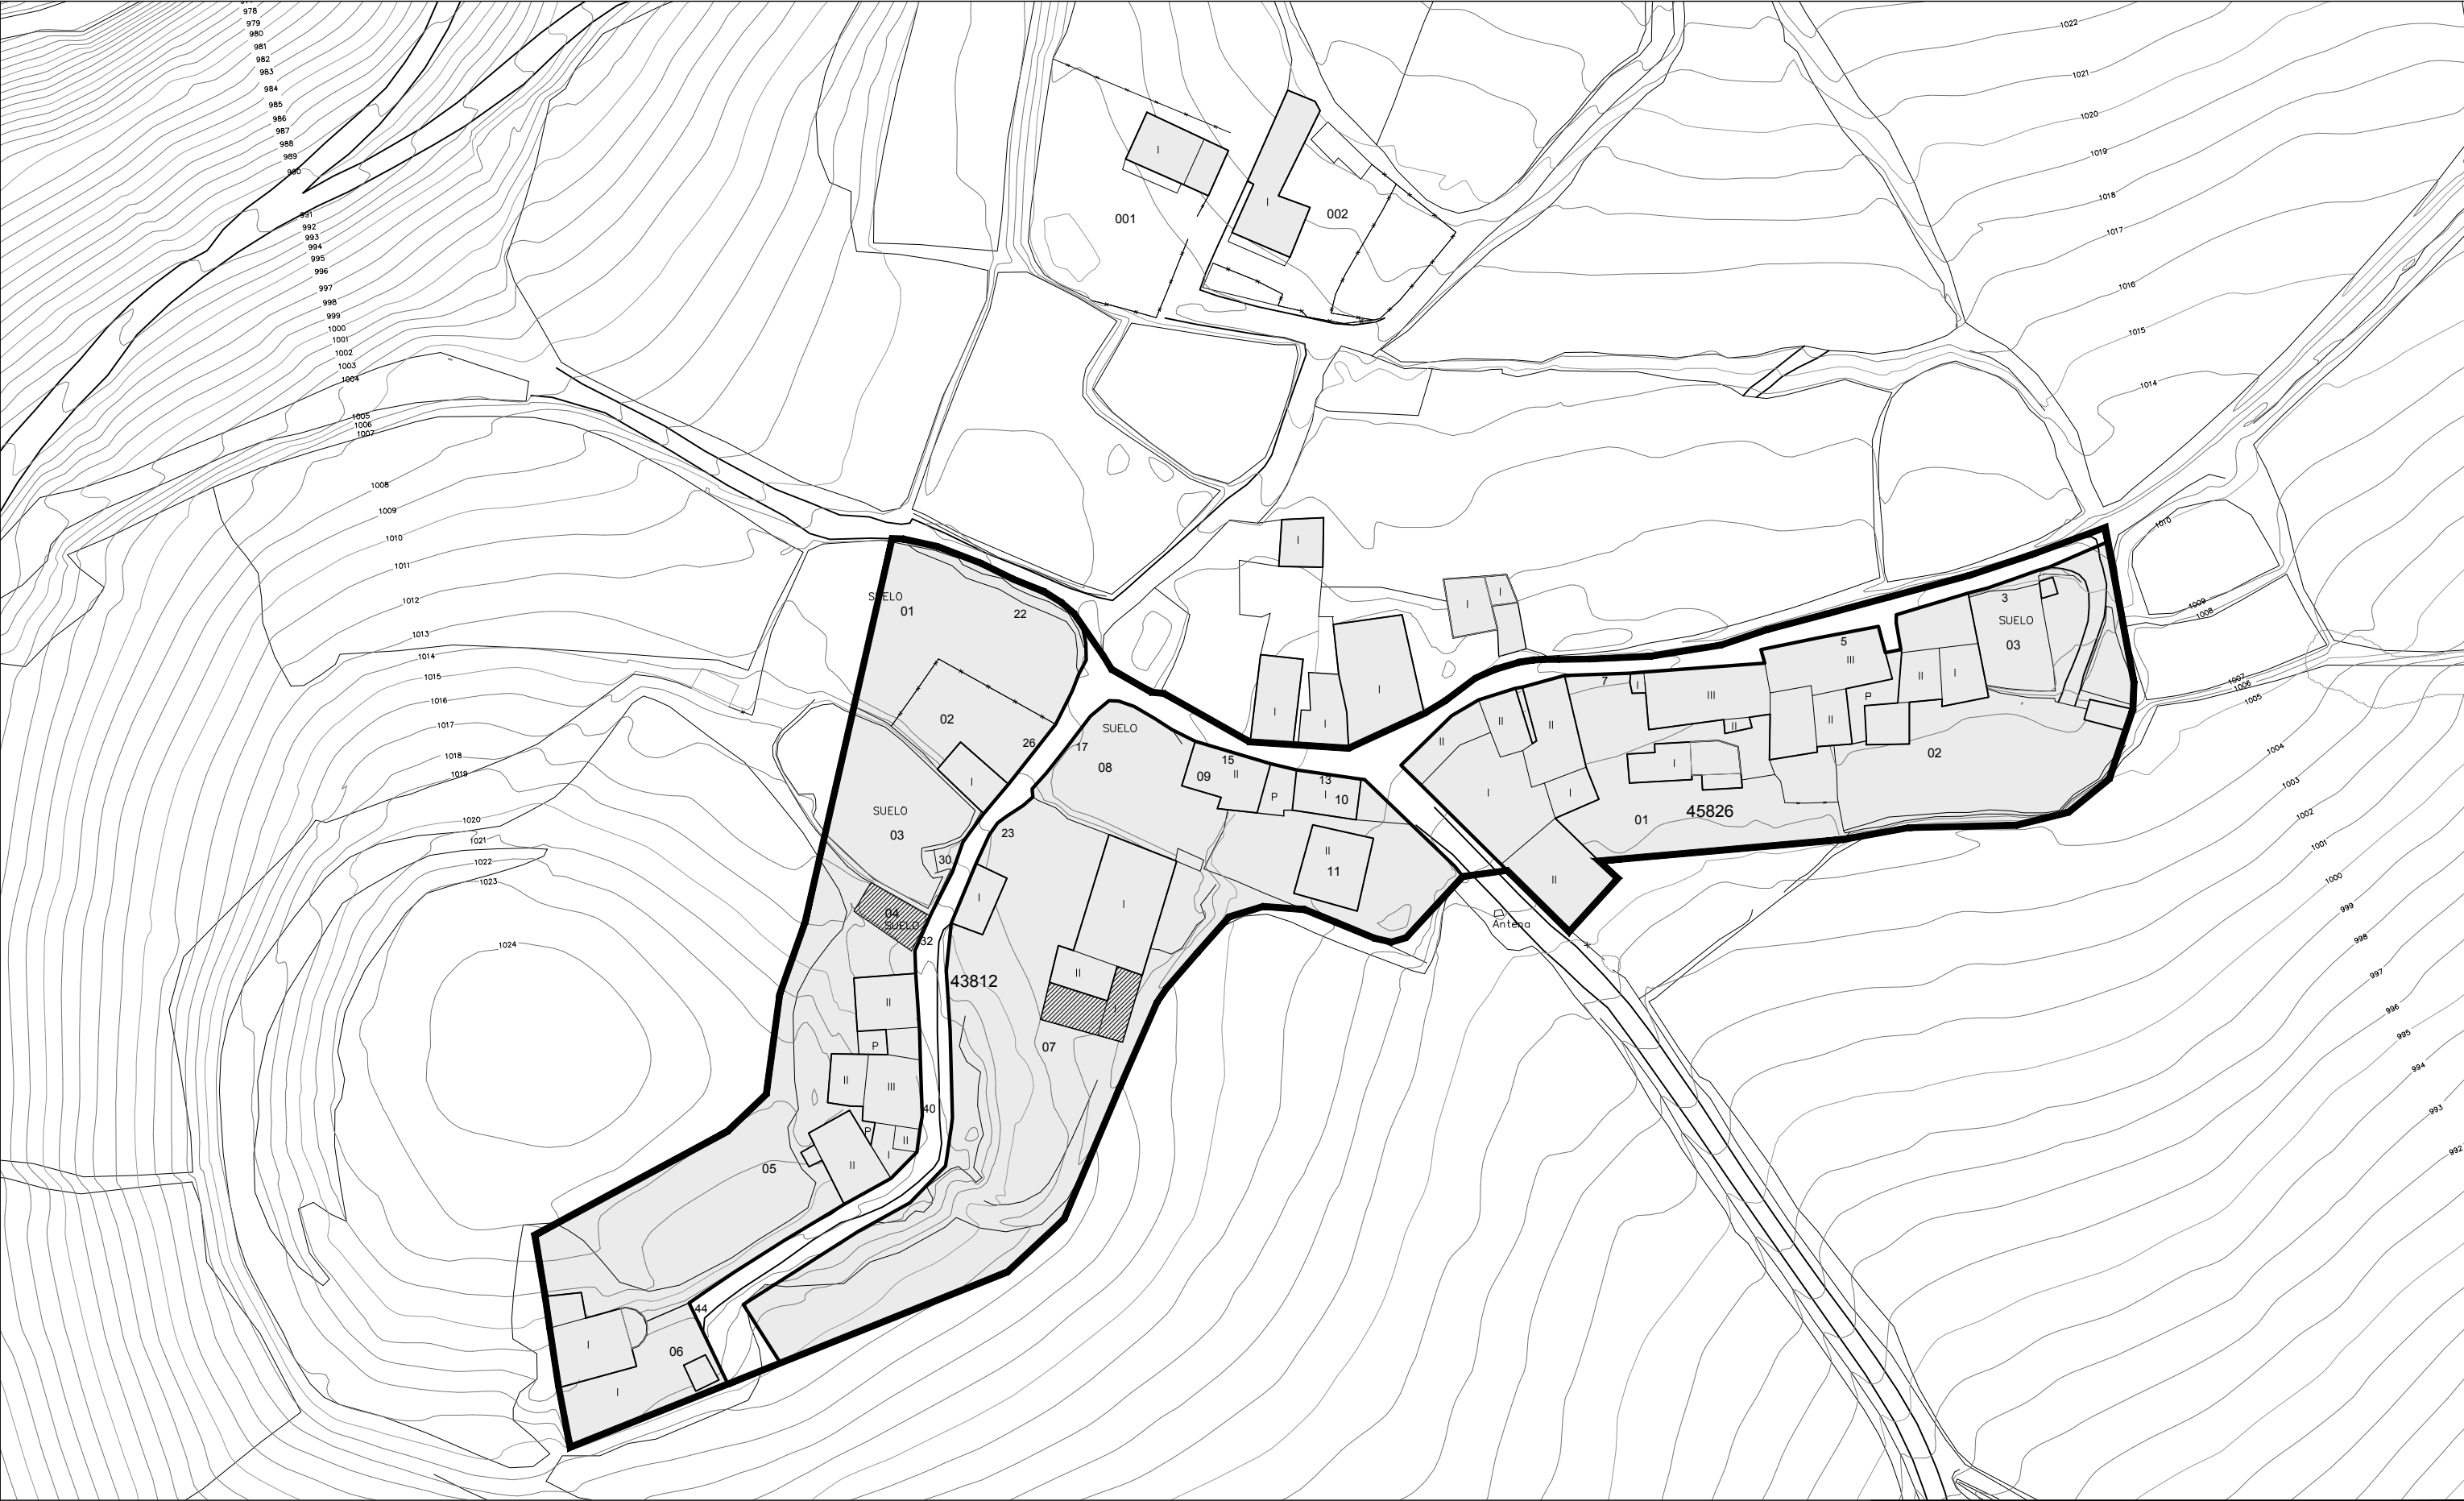

ESTADO ACTUAL

90766 N° MANZANA SEGÚN CATASTRO DE URBANA
10 N° DE PARCELA SEGÚN CATASTRO DE URBANA
II ALTURAS DE LA EDIFICACIÓN
P PATIO
TC TERRENO DE CULTIVO
851.53 RASANTES DEL TERRENO

SUELO URBANO SEGÚN CATASTRO
ALINEACIÓN ACTUAL
EDIFICACIÓN
TERRENO
CAMINO SIN ASFALTAR




NÚCLEOS RURALES DE LA "VAL ANCHA" Y "VAL ESTRECHA"
TEXTO REFUNDIDO DE LA MODIFICACIÓN AISLADA DEL P.G.O.U. DE JACA (HUESCA)
EQUIPO REDACTOR: J.A. ALFARO / P. DE LA CAL / G. OLIVÁN / C. LABARTA, ARQUITECTOS.

SEPTIEMBRE 2014
ESTADO ACTUAL
IPAS

1.1

ESCALA
1/1000

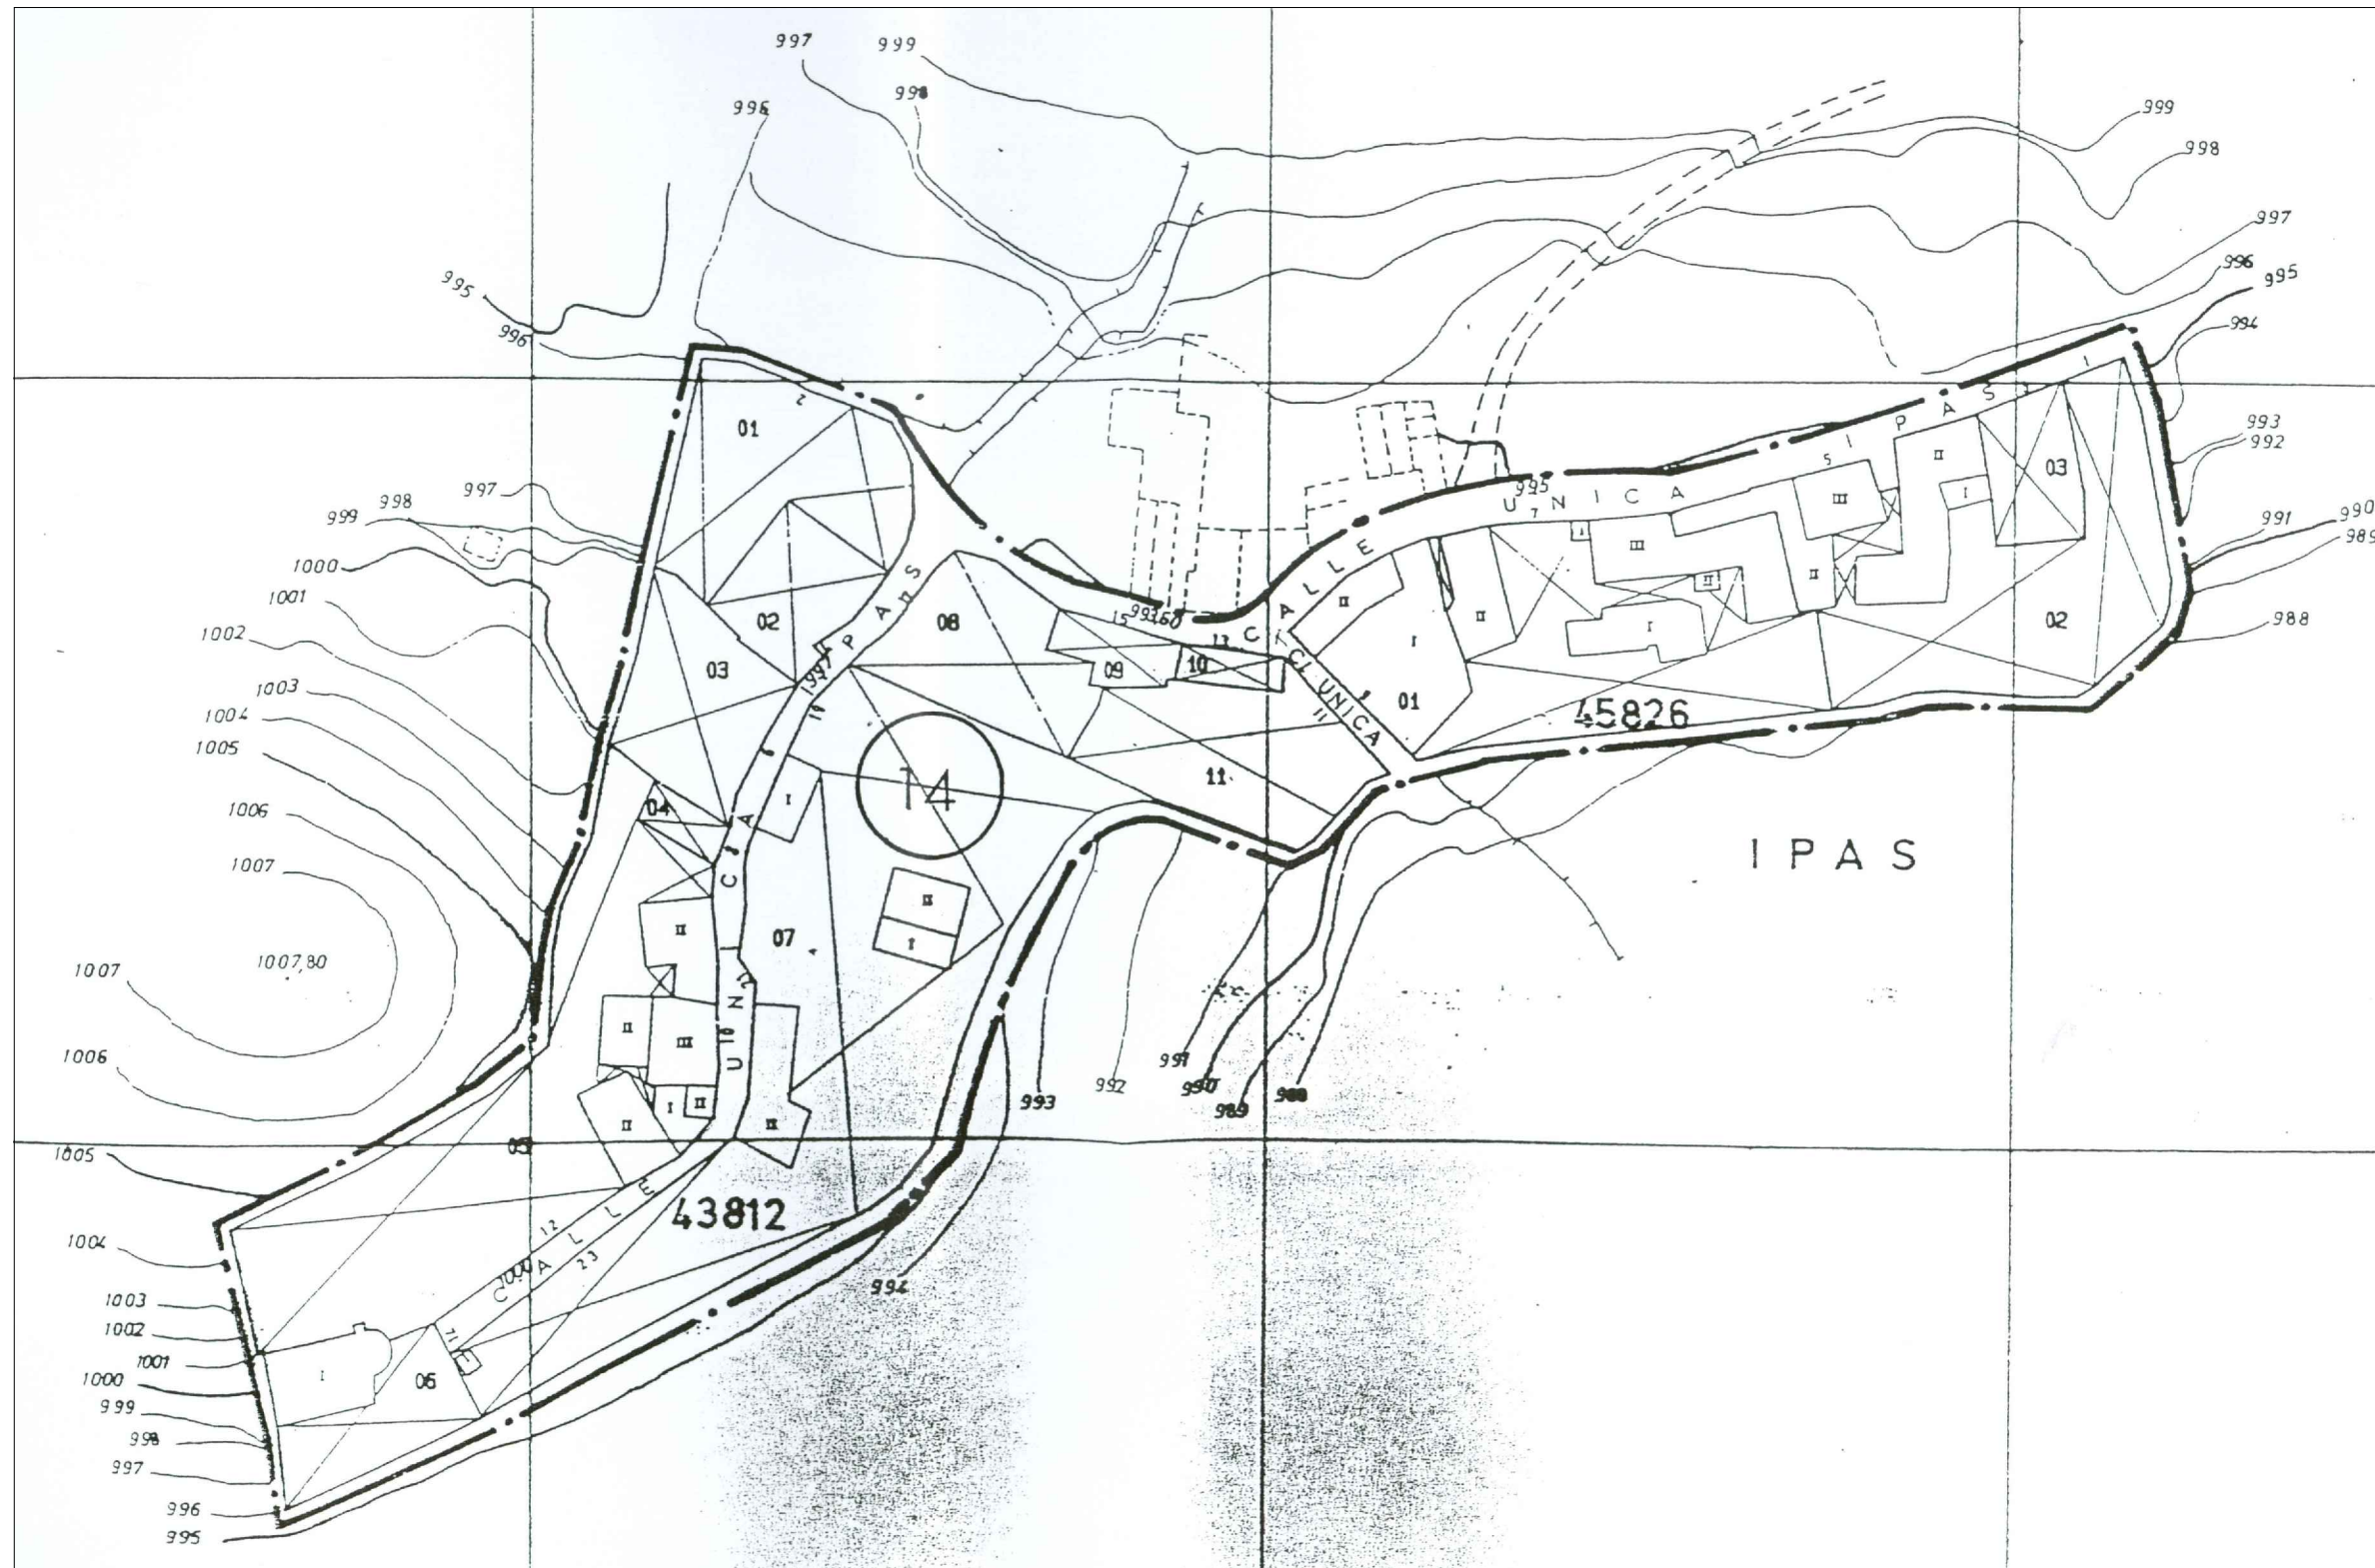


NÚCLEOS RURALES DE LA "VAL ANCHA" Y "VAL ESTRECHA"
 TEXTO REFUNDIDO DE LA MODIFICACIÓN AISLADA DEL P.G.O.U. DE JACA (HUESCA)
 EQUIPO REDACTOR: J.A. ALFARO / P. DE LA CAL / G. OLIVÁN / C. LABARTA, ARQUITECTOS.

SEPTIEMBRE 2014
PLANEAMIENTO VIGENTE
IPAS

1.2

ESCALA
 1/1000

CEROUNO ARQUITECTOS S.C.P. • San Clemente 21, entfo dch • 50001 Zaragoza • Tfno 976 226 220 • Fax 976 301 127 • www.cerouno.es

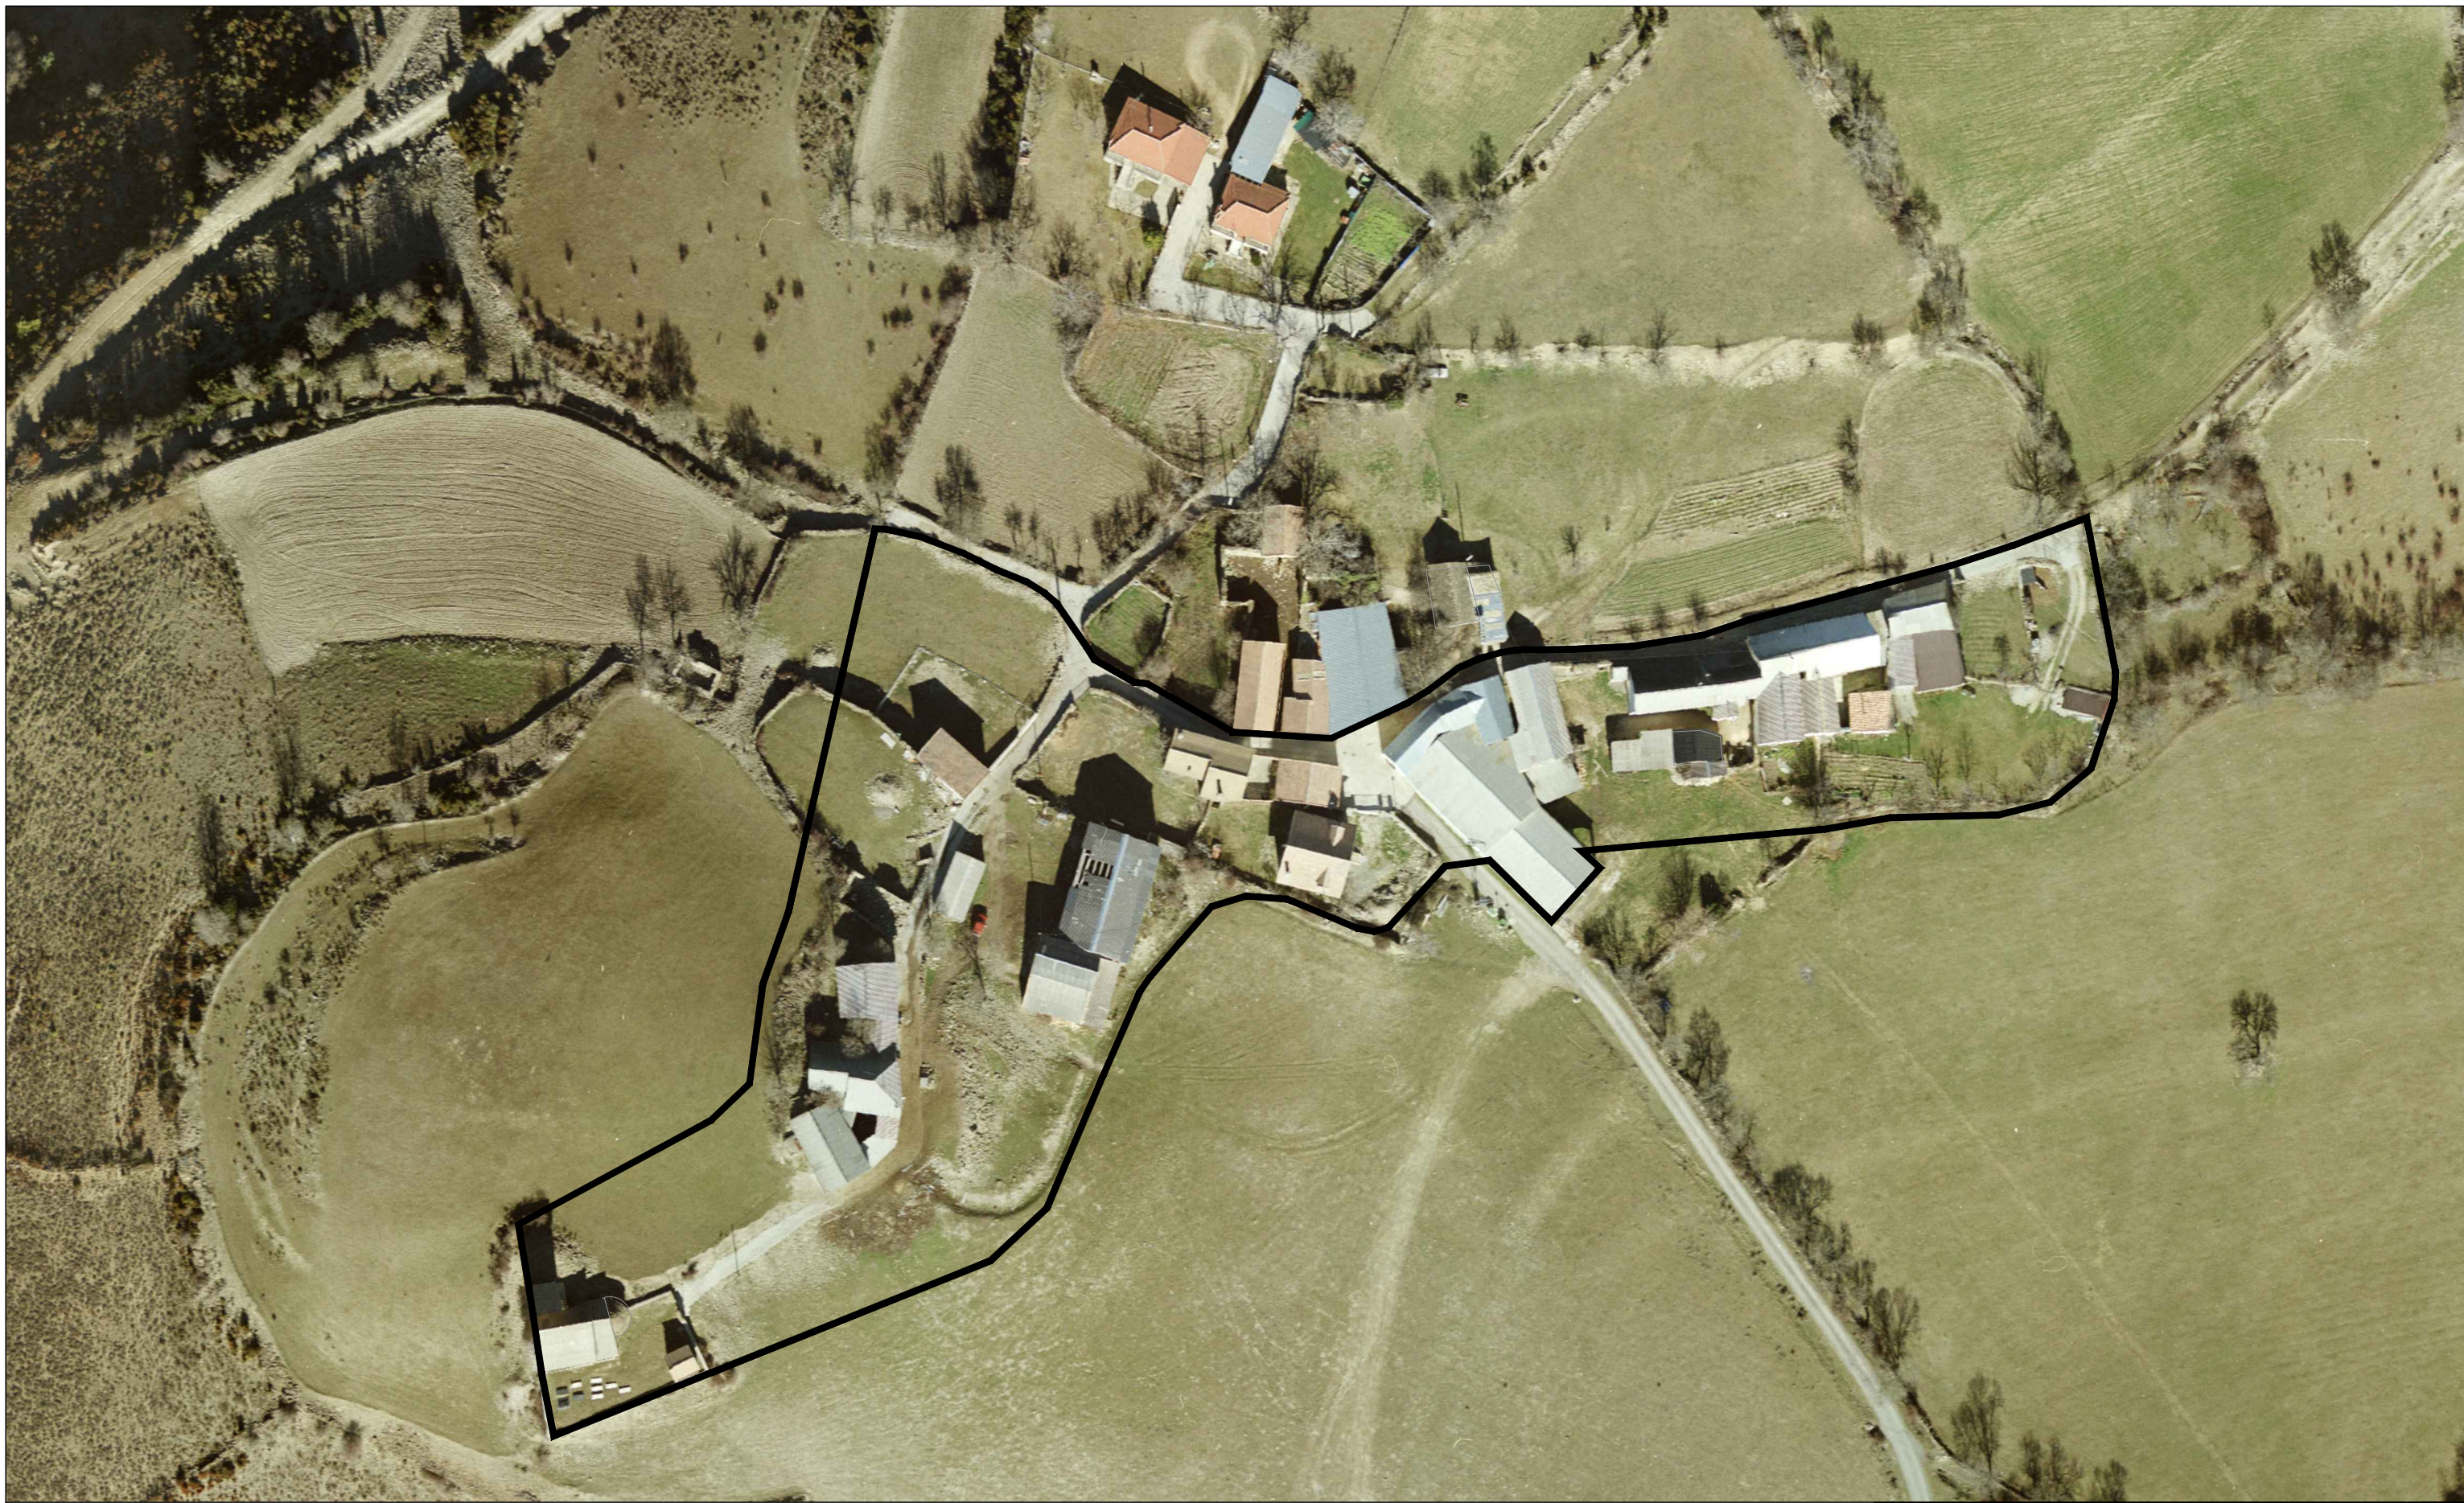

NÚCLEOS RURALES DE LA "VAL ANCHA" Y "VAL ESTRECHA"
 TEXTO REFUNDIDO DE LA MODIFICACIÓN AISLADA DEL P.G.O.U. DE JACA (HUESCA)
 EQUIPO REDACTOR: J.A. ALFARO / P. DE LA CAL / G. OLIVÁN / C. LABARTA, ARQUITECTOS.

SEPTIEMBRE 2014
IMAGEN FOTOGRÁFICA
IPAS

I.3

ESCALA
 1/1000




NÚCLEOS RURALES DE LA "VAL ANCHA" Y "VAL ESTRECHA"
TEXTO REFUNDIDO DE LA MODIFICACIÓN AISLADA DEL P.G.O.U. DE JACA (HUESCA)
EQUIPO REDACTOR: J.A. ALFARO / P. DE LA CAL / G. OLIVÁN / C. LABARTA, ARQUITECTOS.

SEPTIEMBRE 2014
IMAGEN + RESTITUCIÓN
IPAS

1.4

ESCALA
1/1000

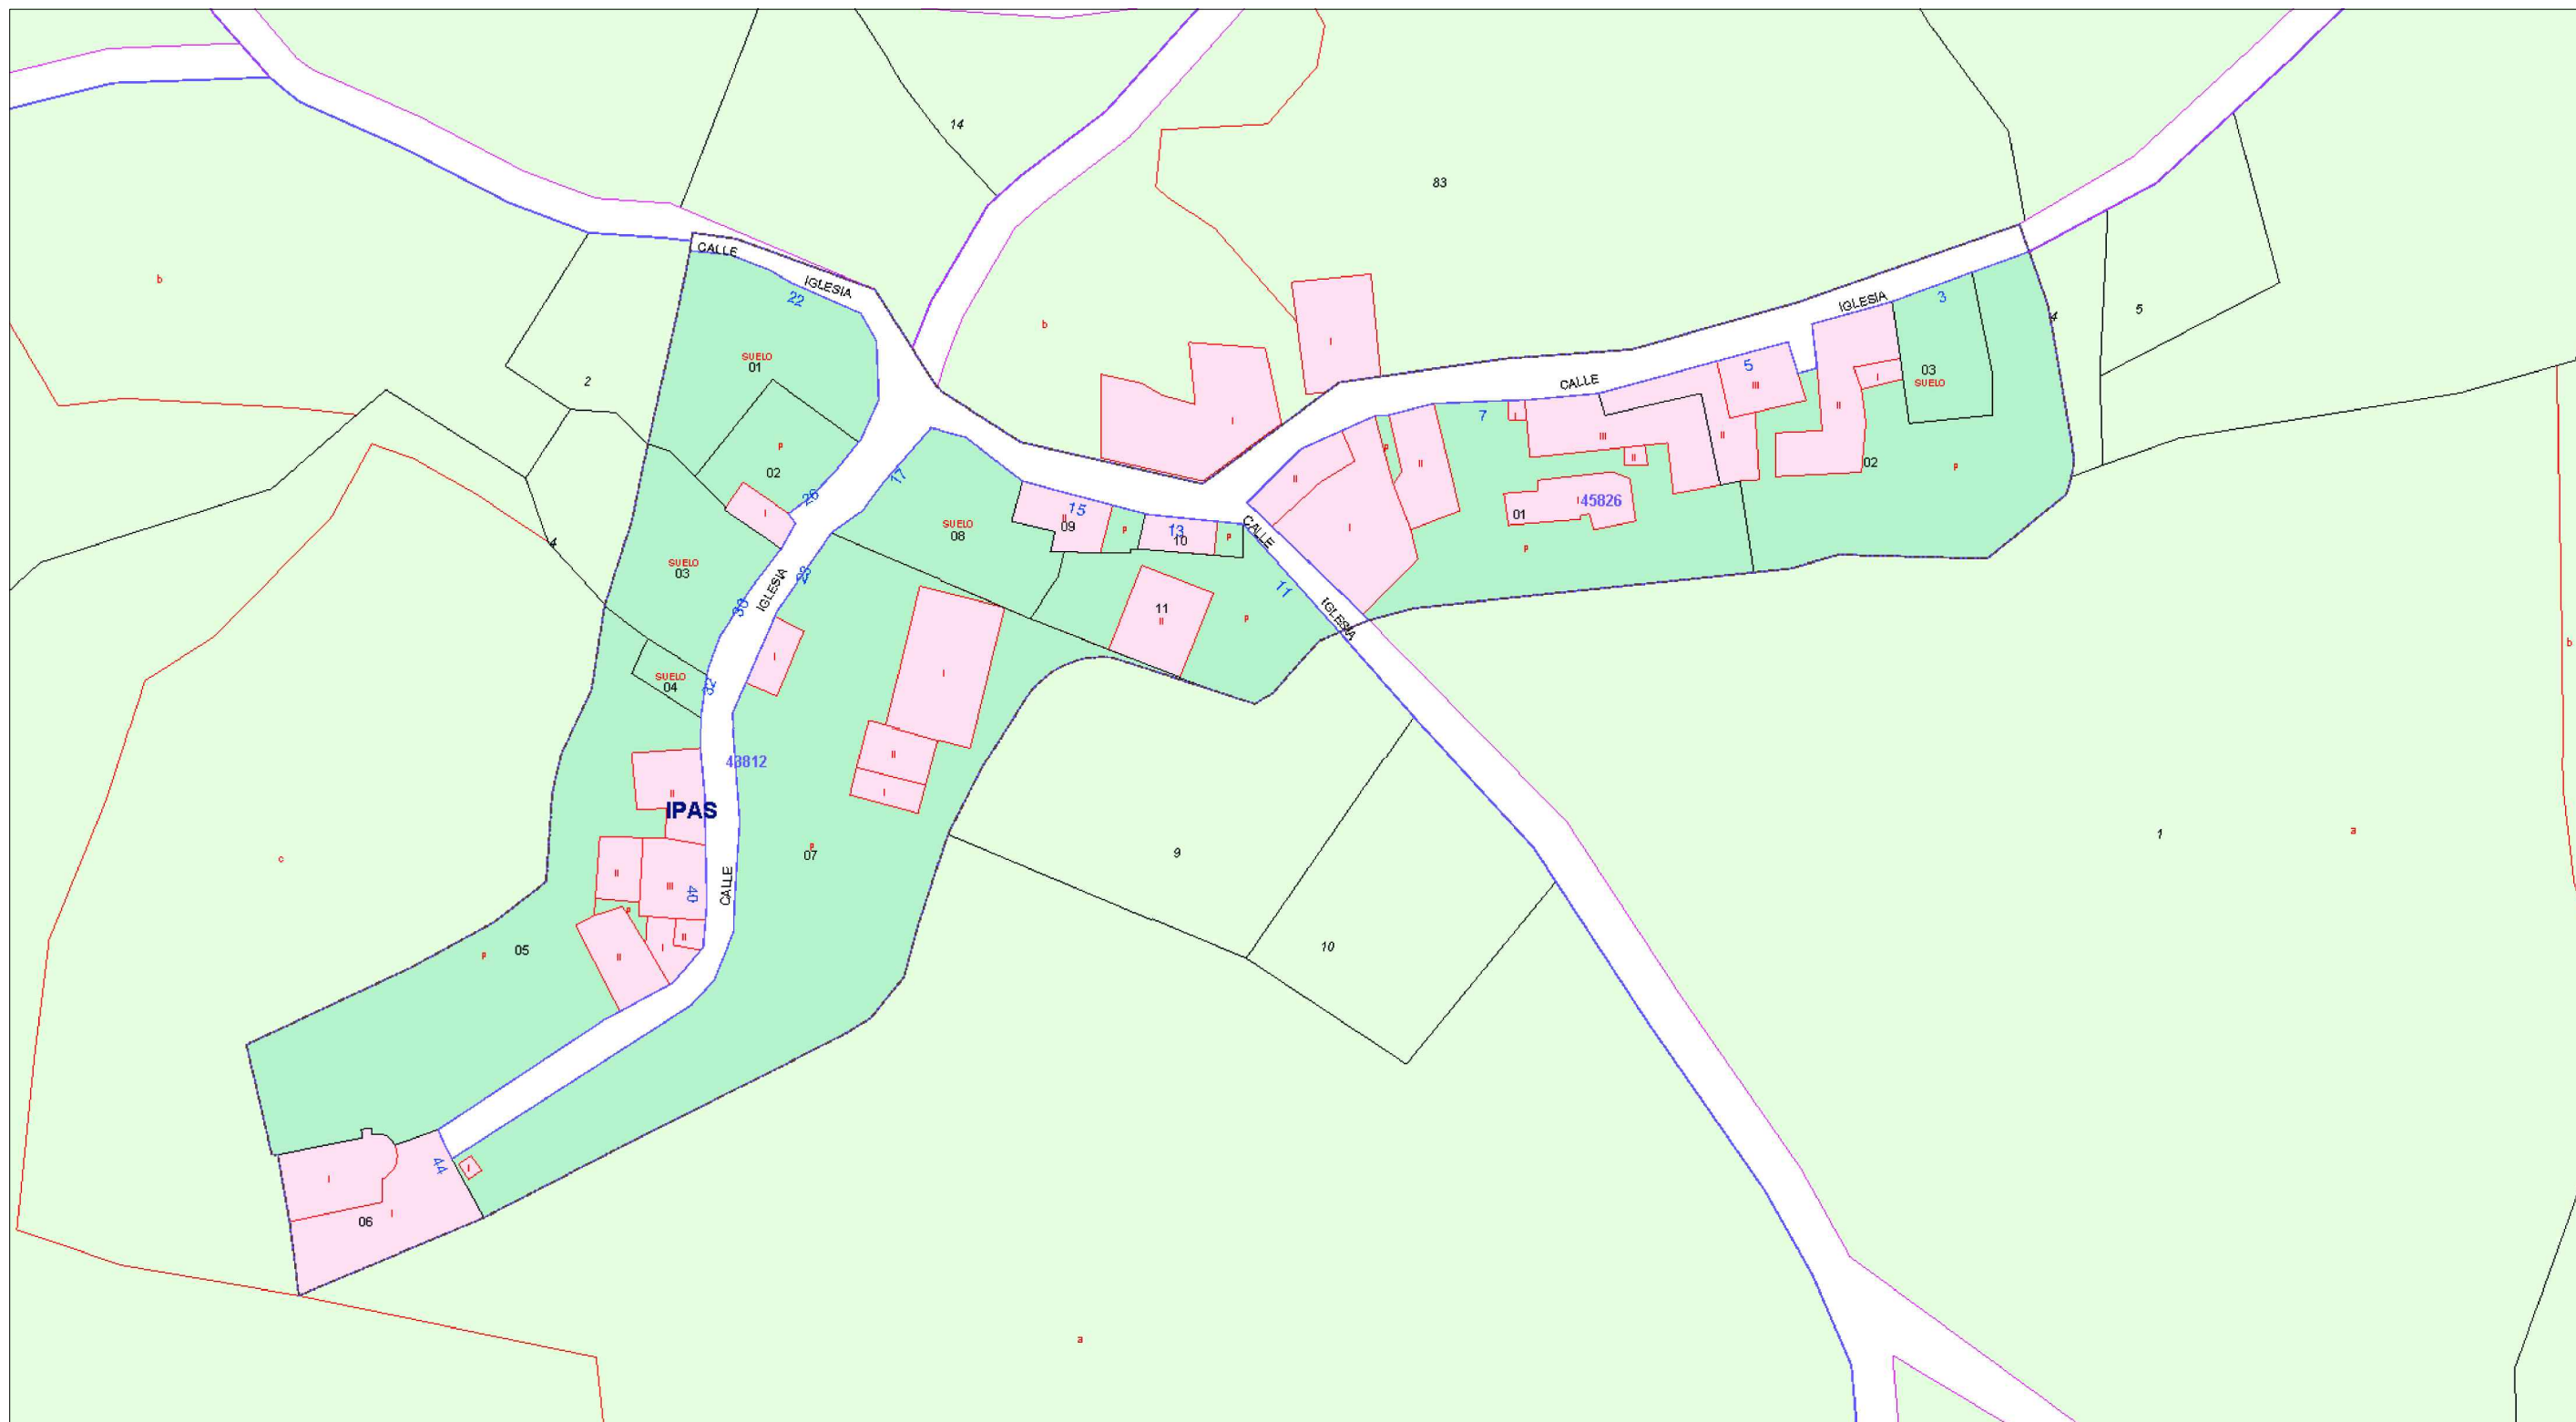

SIMBOLOGÍA


RECINTOS	LÍNEAS	ATRIBUTOS
Parcelas rústicas	Límites administrativos	Polígono
Construcciones sobre rasante	Límite suelo urbano	Manzana
Construcciones bajo rasante	Manzana / Polígono	Parcela urbana
Solares y patios	Parcela	Parcela rústica
Jardines y zonas deportivas	Construcción/subparcela	Construcciones
Piscinas y estanques	Mobiliario urbano	Subparcelas
	Hidrografía	N° de policía
	Zona verde	



NÚCLEOS RURALES DE LA "VAL ANCHA" Y "VAL ESTRECHA"
TEXTO REFUNDIDO DE LA MODIFICACIÓN AISLADA DEL P.G.O.U. DE JACA (HUESCA)
EQUIPO REDACTOR: J.A. ALFARO / P. DE LA CAL / G. OLIVÁN / C. LABARTA, ARQUITECTOS.

SEPTIEMBRE 2014
INFORMACIÓN CATASTRAL
IPAS

1.5

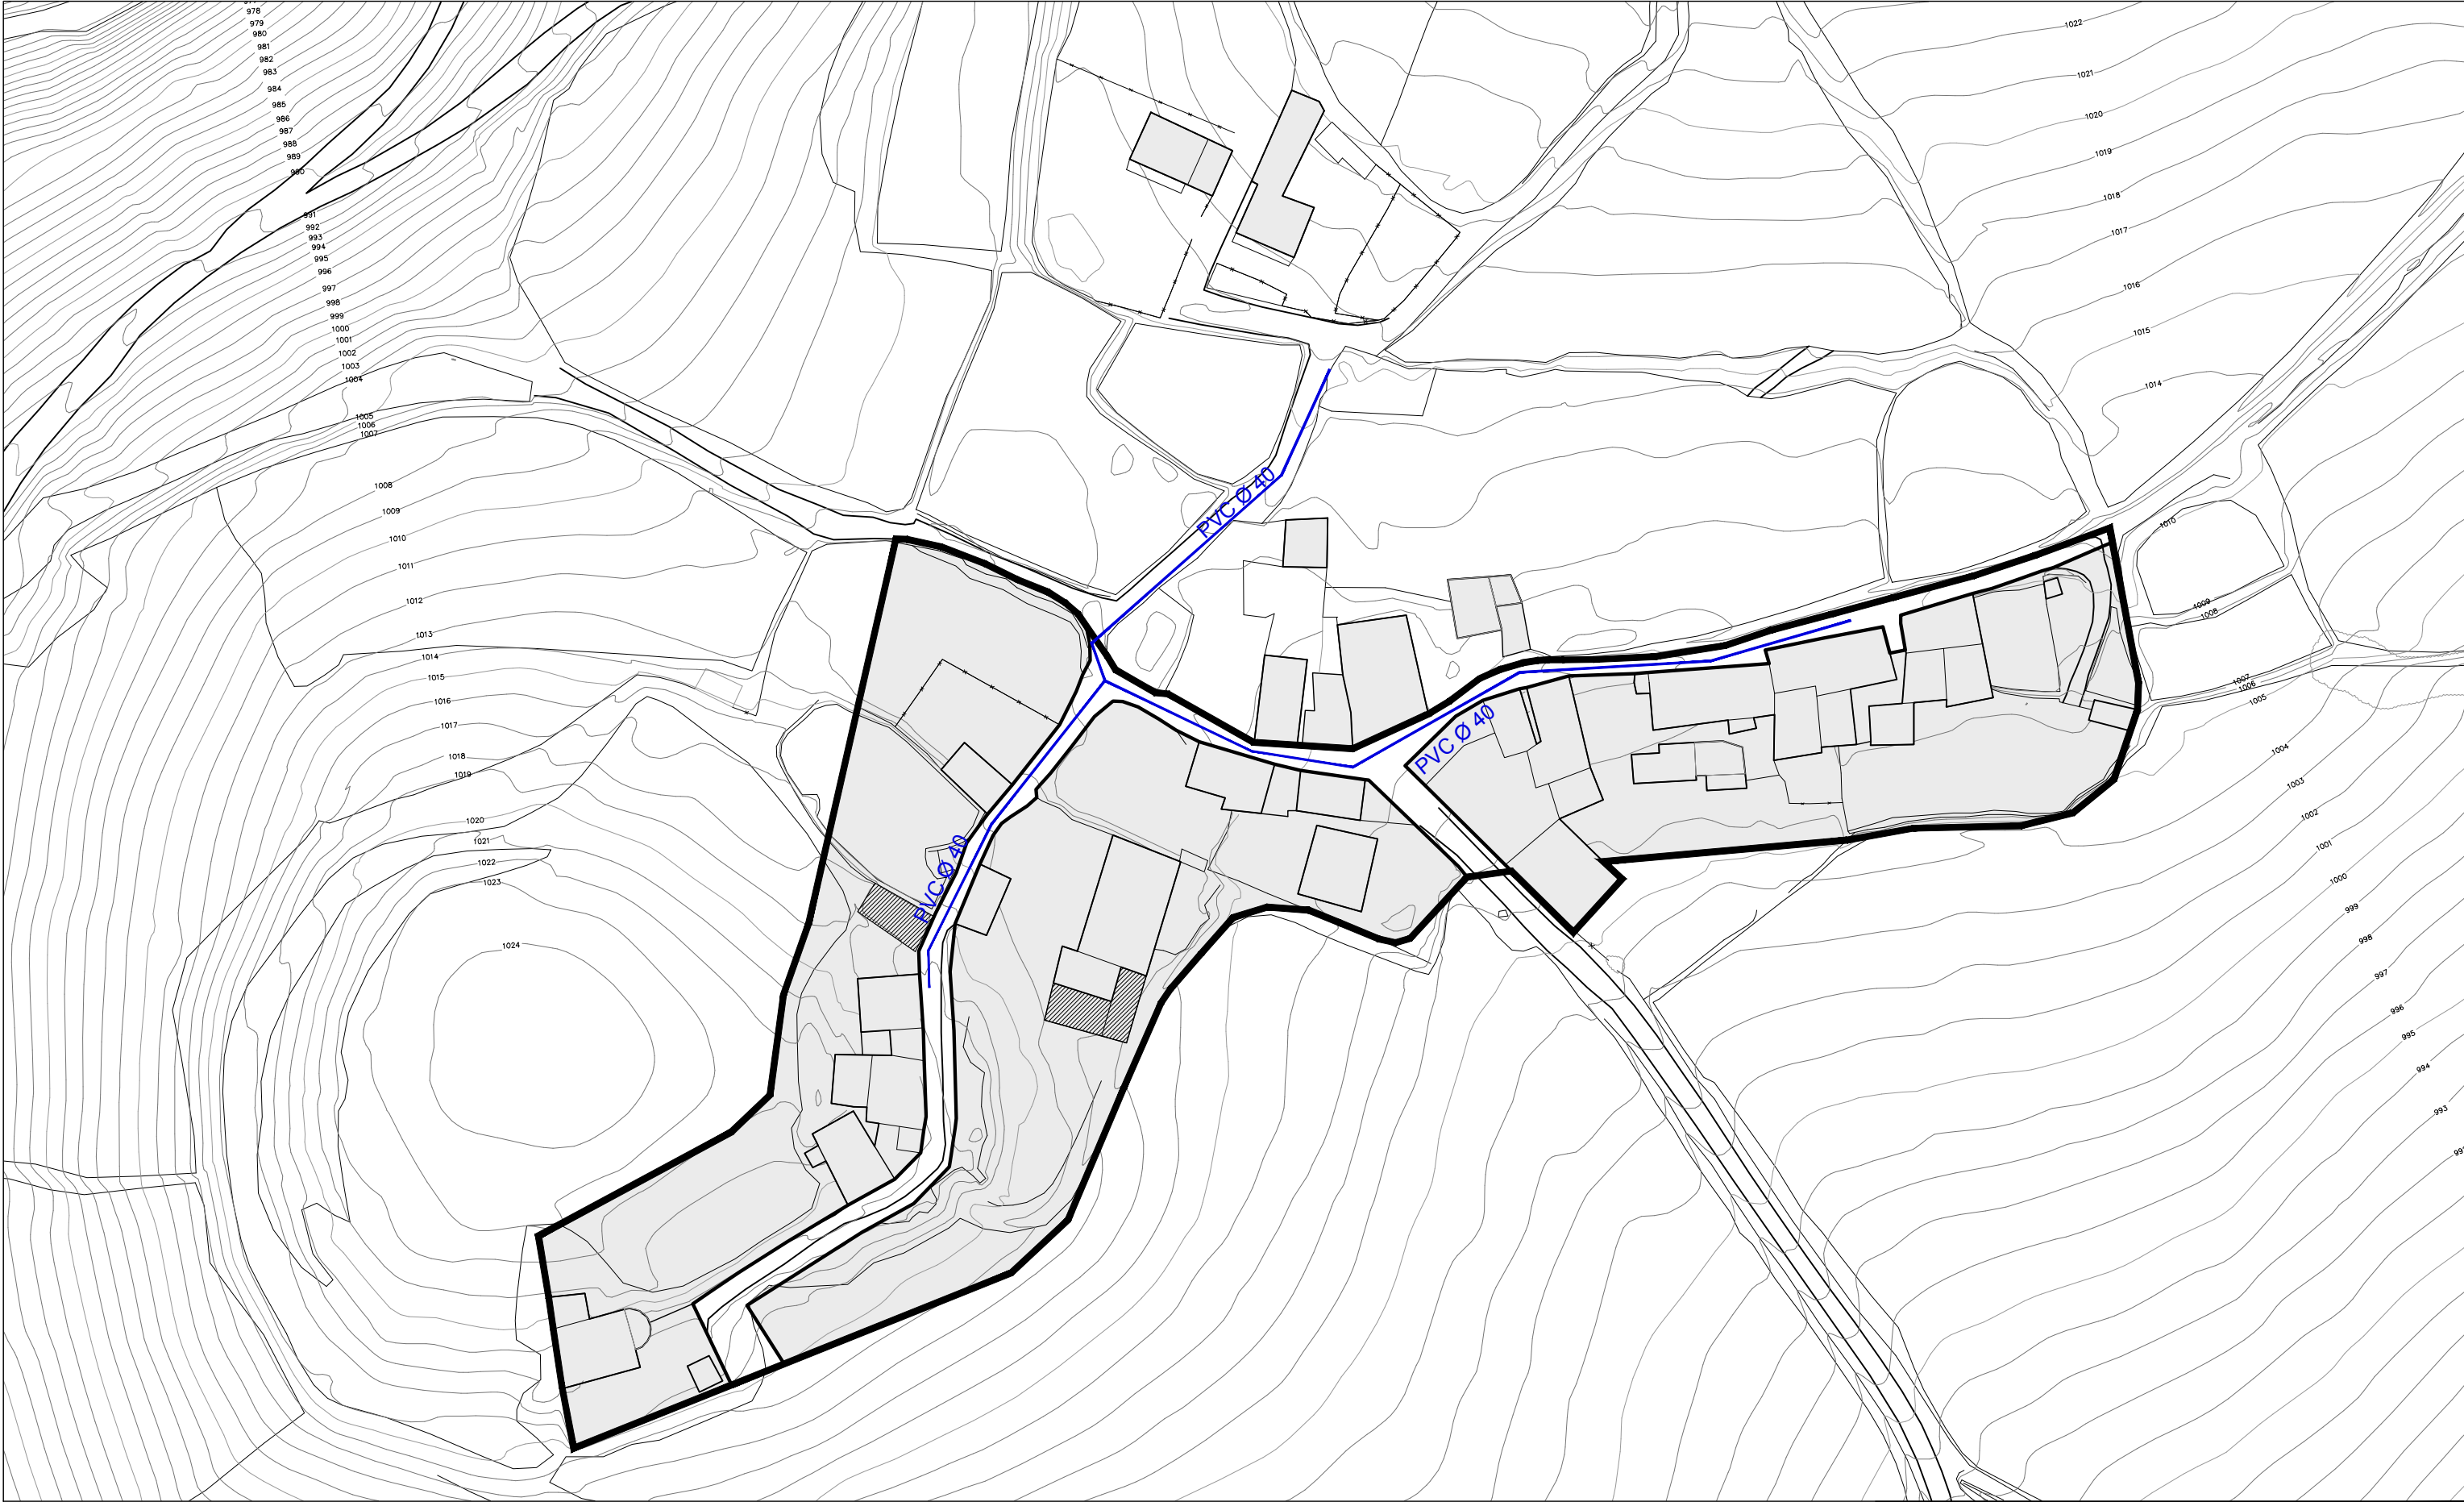

ABASTECIMIENTO. Red según información municipal


- ABASTECIMIENTO
- ARQUETA
- Ø125 DIÁMETRO DE TUBERÍA
- Fb TUBERÍA DE FIBROCEMENTO
- Pe TUBERÍA DE POLIETILENO
- PVC TUBERÍA DE POLICLORURO DE VINILO



NÚCLEOS RURALES DE LA "VAL ANCHA" Y "VAL ESTRECHA"
TEXTO REFUNDIDO DE LA MODIFICACIÓN AISLADA DEL P.G.O.U. DE JACA (HUESCA)
EQUIPO REDACTOR: J.A. ALFARO / P. DE LA CAL / G. OLIVÁN / C. LABARTA, ARQUITECTOS.

SEPTIEMBRE 2014
ABASTECIMIENTO
IPAS

1.6

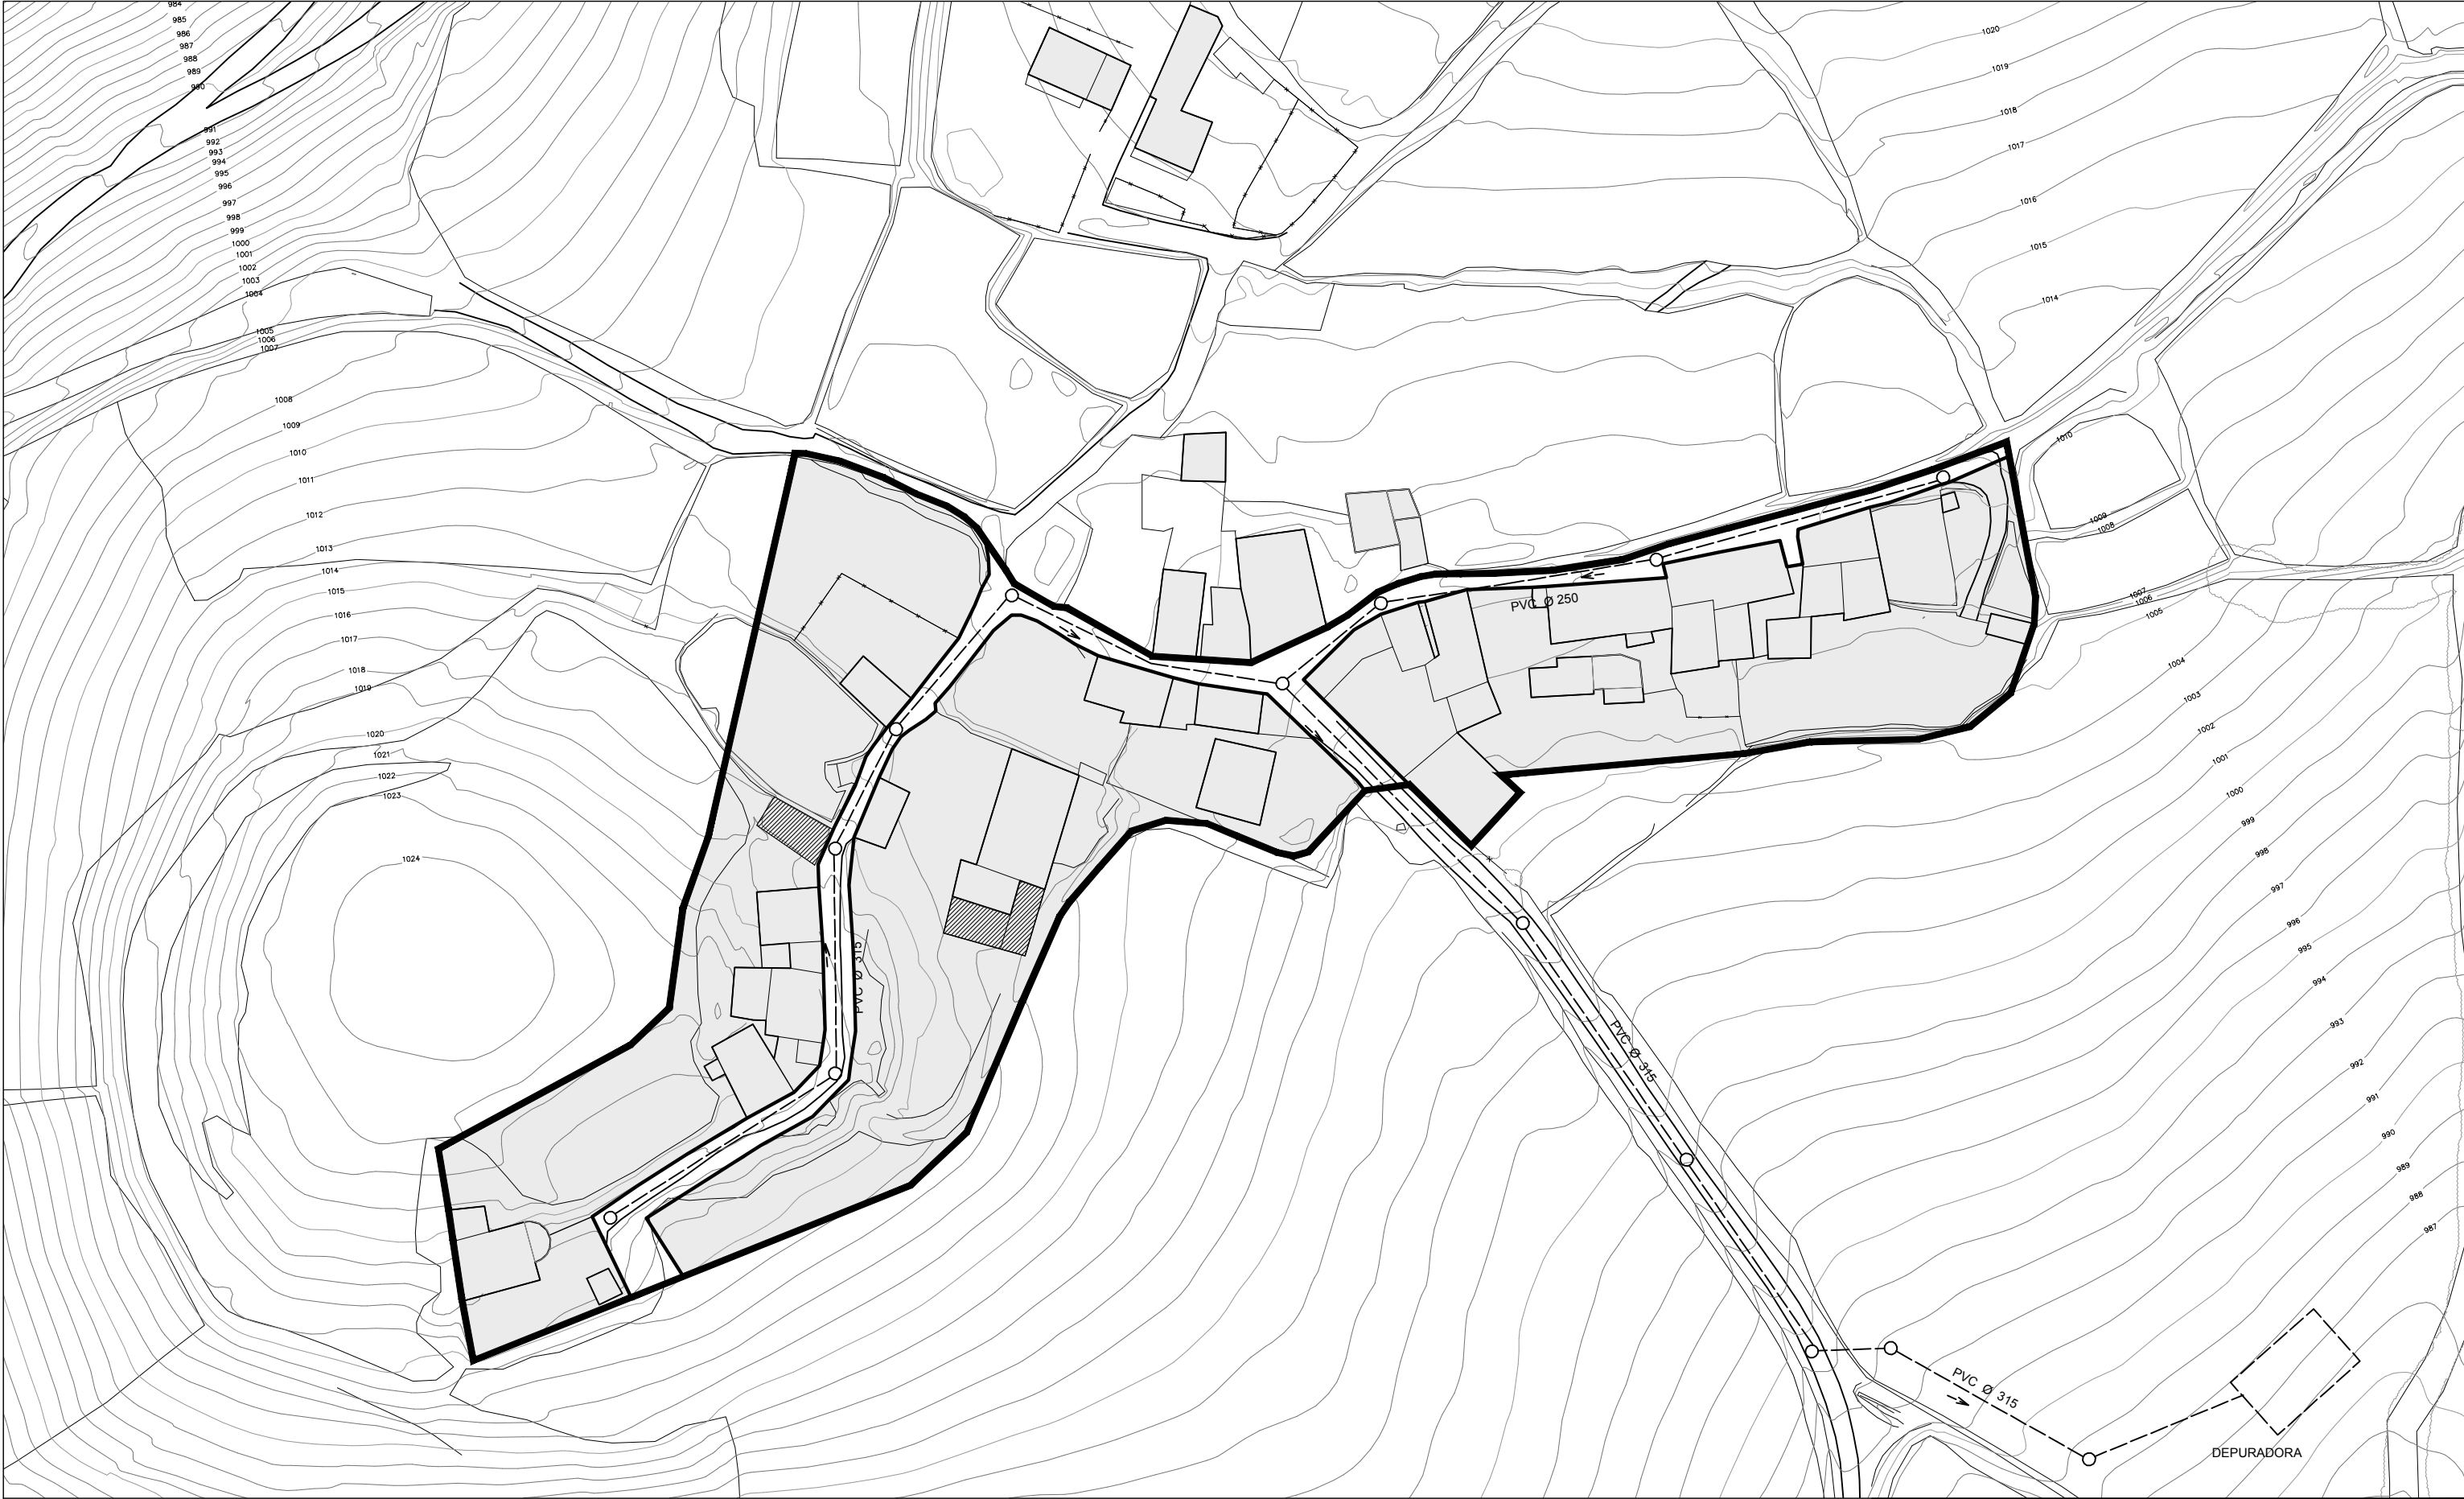

SANEAMIENTO. Red según información municipal


- ABASTECIMIENTO
- Ø125 DIÁMETRO DE TUBERÍA
- PVC TUBERÍA DE POLICLORURO DE VINILO
- H TUBERÍA DE HORMIGÓN
- COLECTOR



NÚCLEOS RURALES DE LA "VAL ANCHA" Y "VAL ESTRECHA"
TEXTO REFUNDIDO DE LA MODIFICACIÓN AISLADA DEL P.G.O.U. DE JACA (HUESCA)
EQUIPO REDACTOR: J.A. ALFARO / P. DE LA CAL / G. OLIVÁN / C. LABARTA, ARQUITECTOS.

SEPTIEMBRE 2014
**SANEAMIENTO
IPAS**

1.7

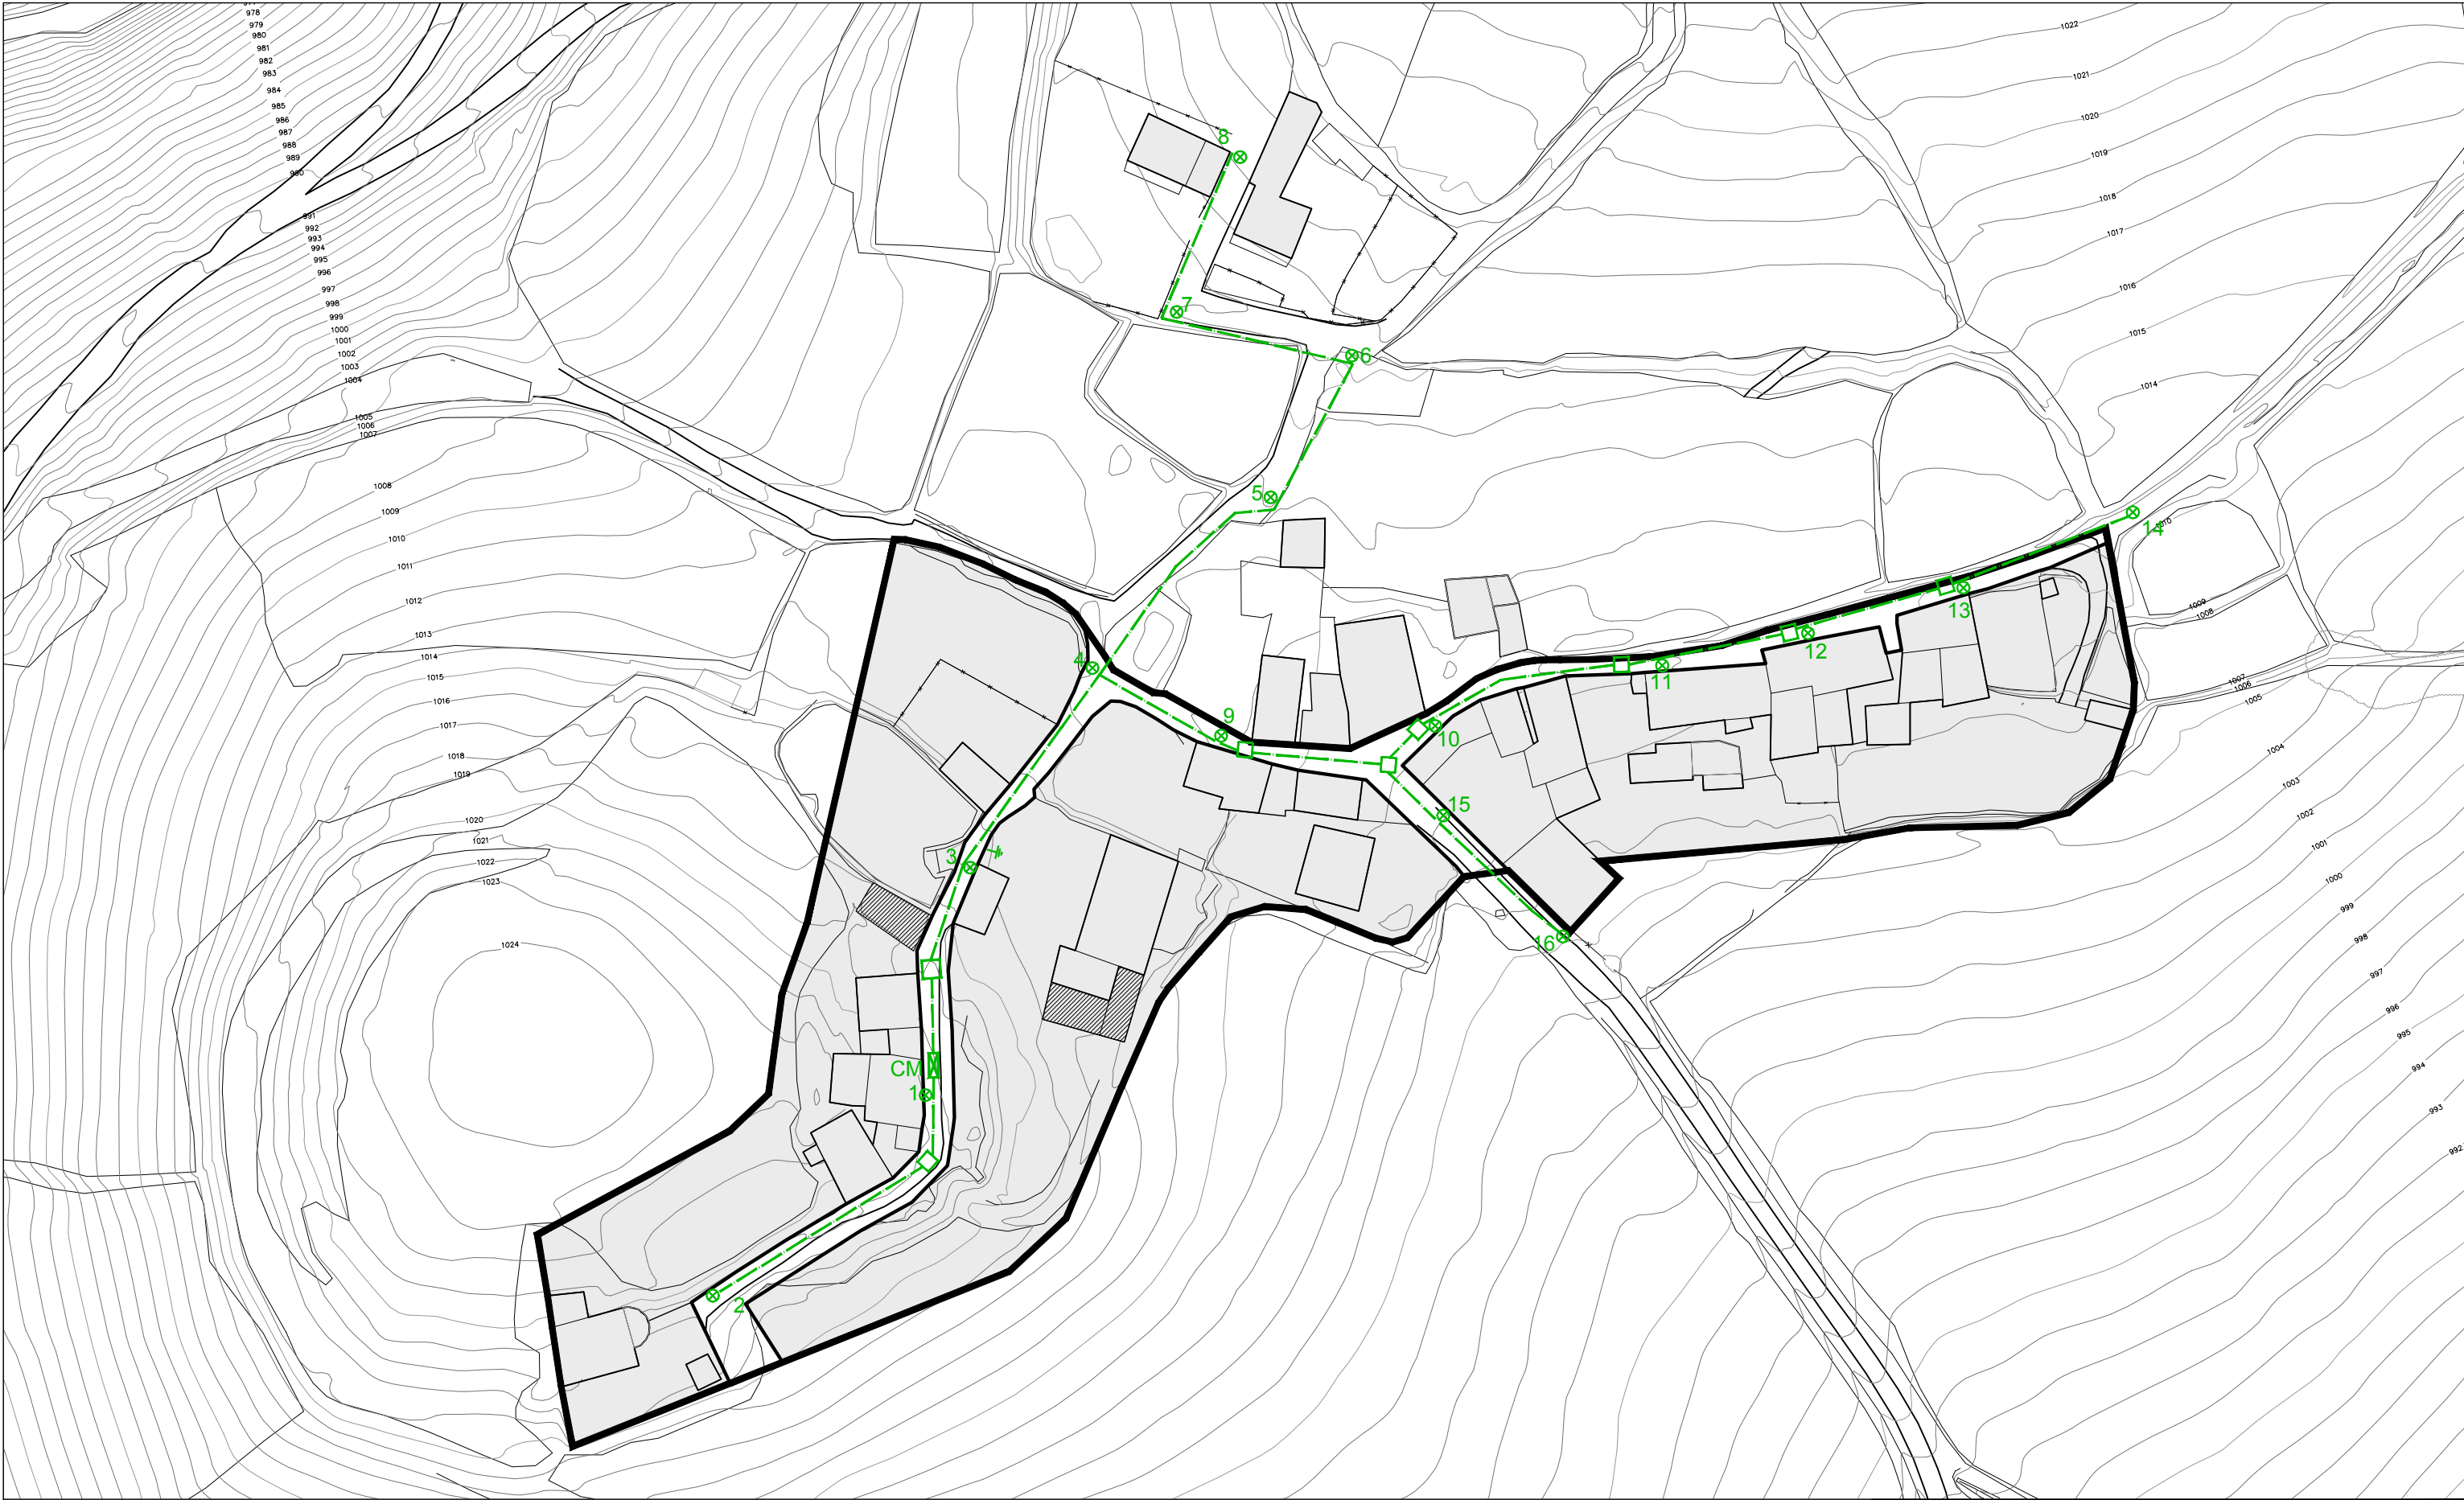

ELECTRICIDAD. Red según información municipal

CUADRO DE MEDIDA

FAROLA


ARQUETA


RED AÉREA


RED ENTERRADA



NÚCLEOS RURALES DE LA "VAL ANCHA" Y "VAL ESTRECHA"
TEXTO REFUNDIDO DE LA MODIFICACIÓN AISLADA DEL P.G.O.U. DE JACA (HUESCA)
EQUIPO REDACTOR: J.A. ALFARO / P. DE LA CAL / G. OLIVÁN / C. LABARTA, ARQUITECTOS.

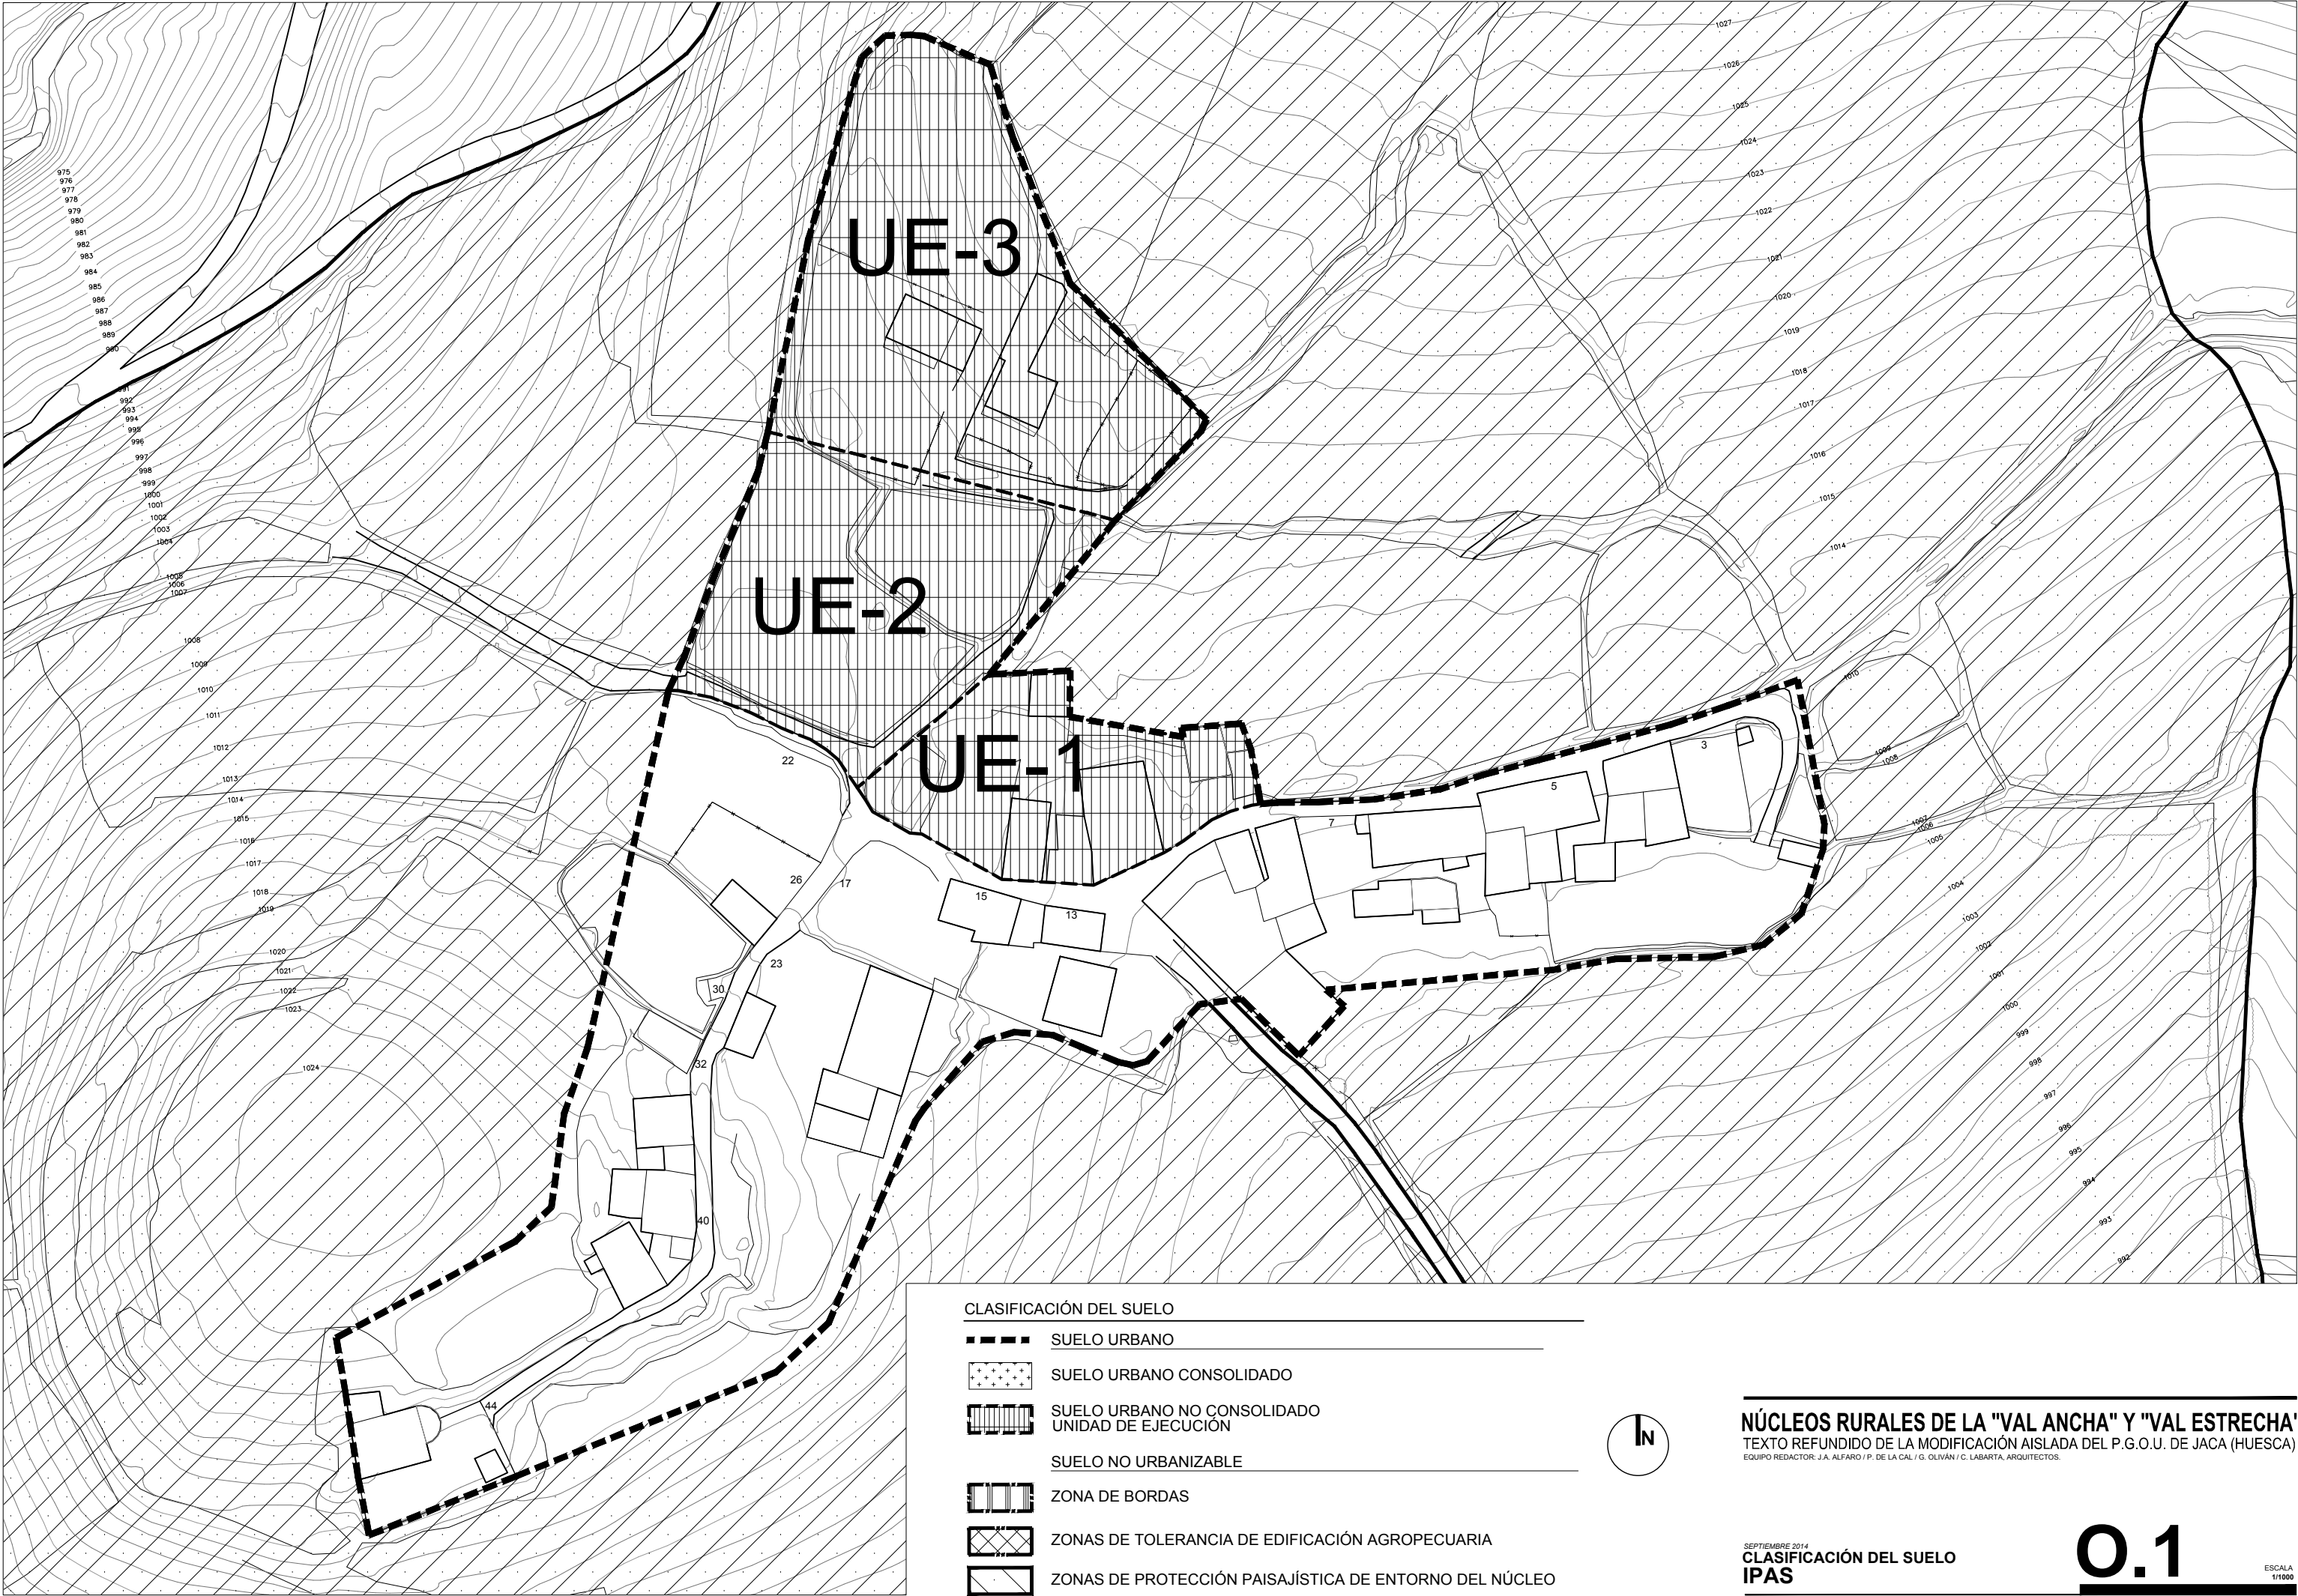

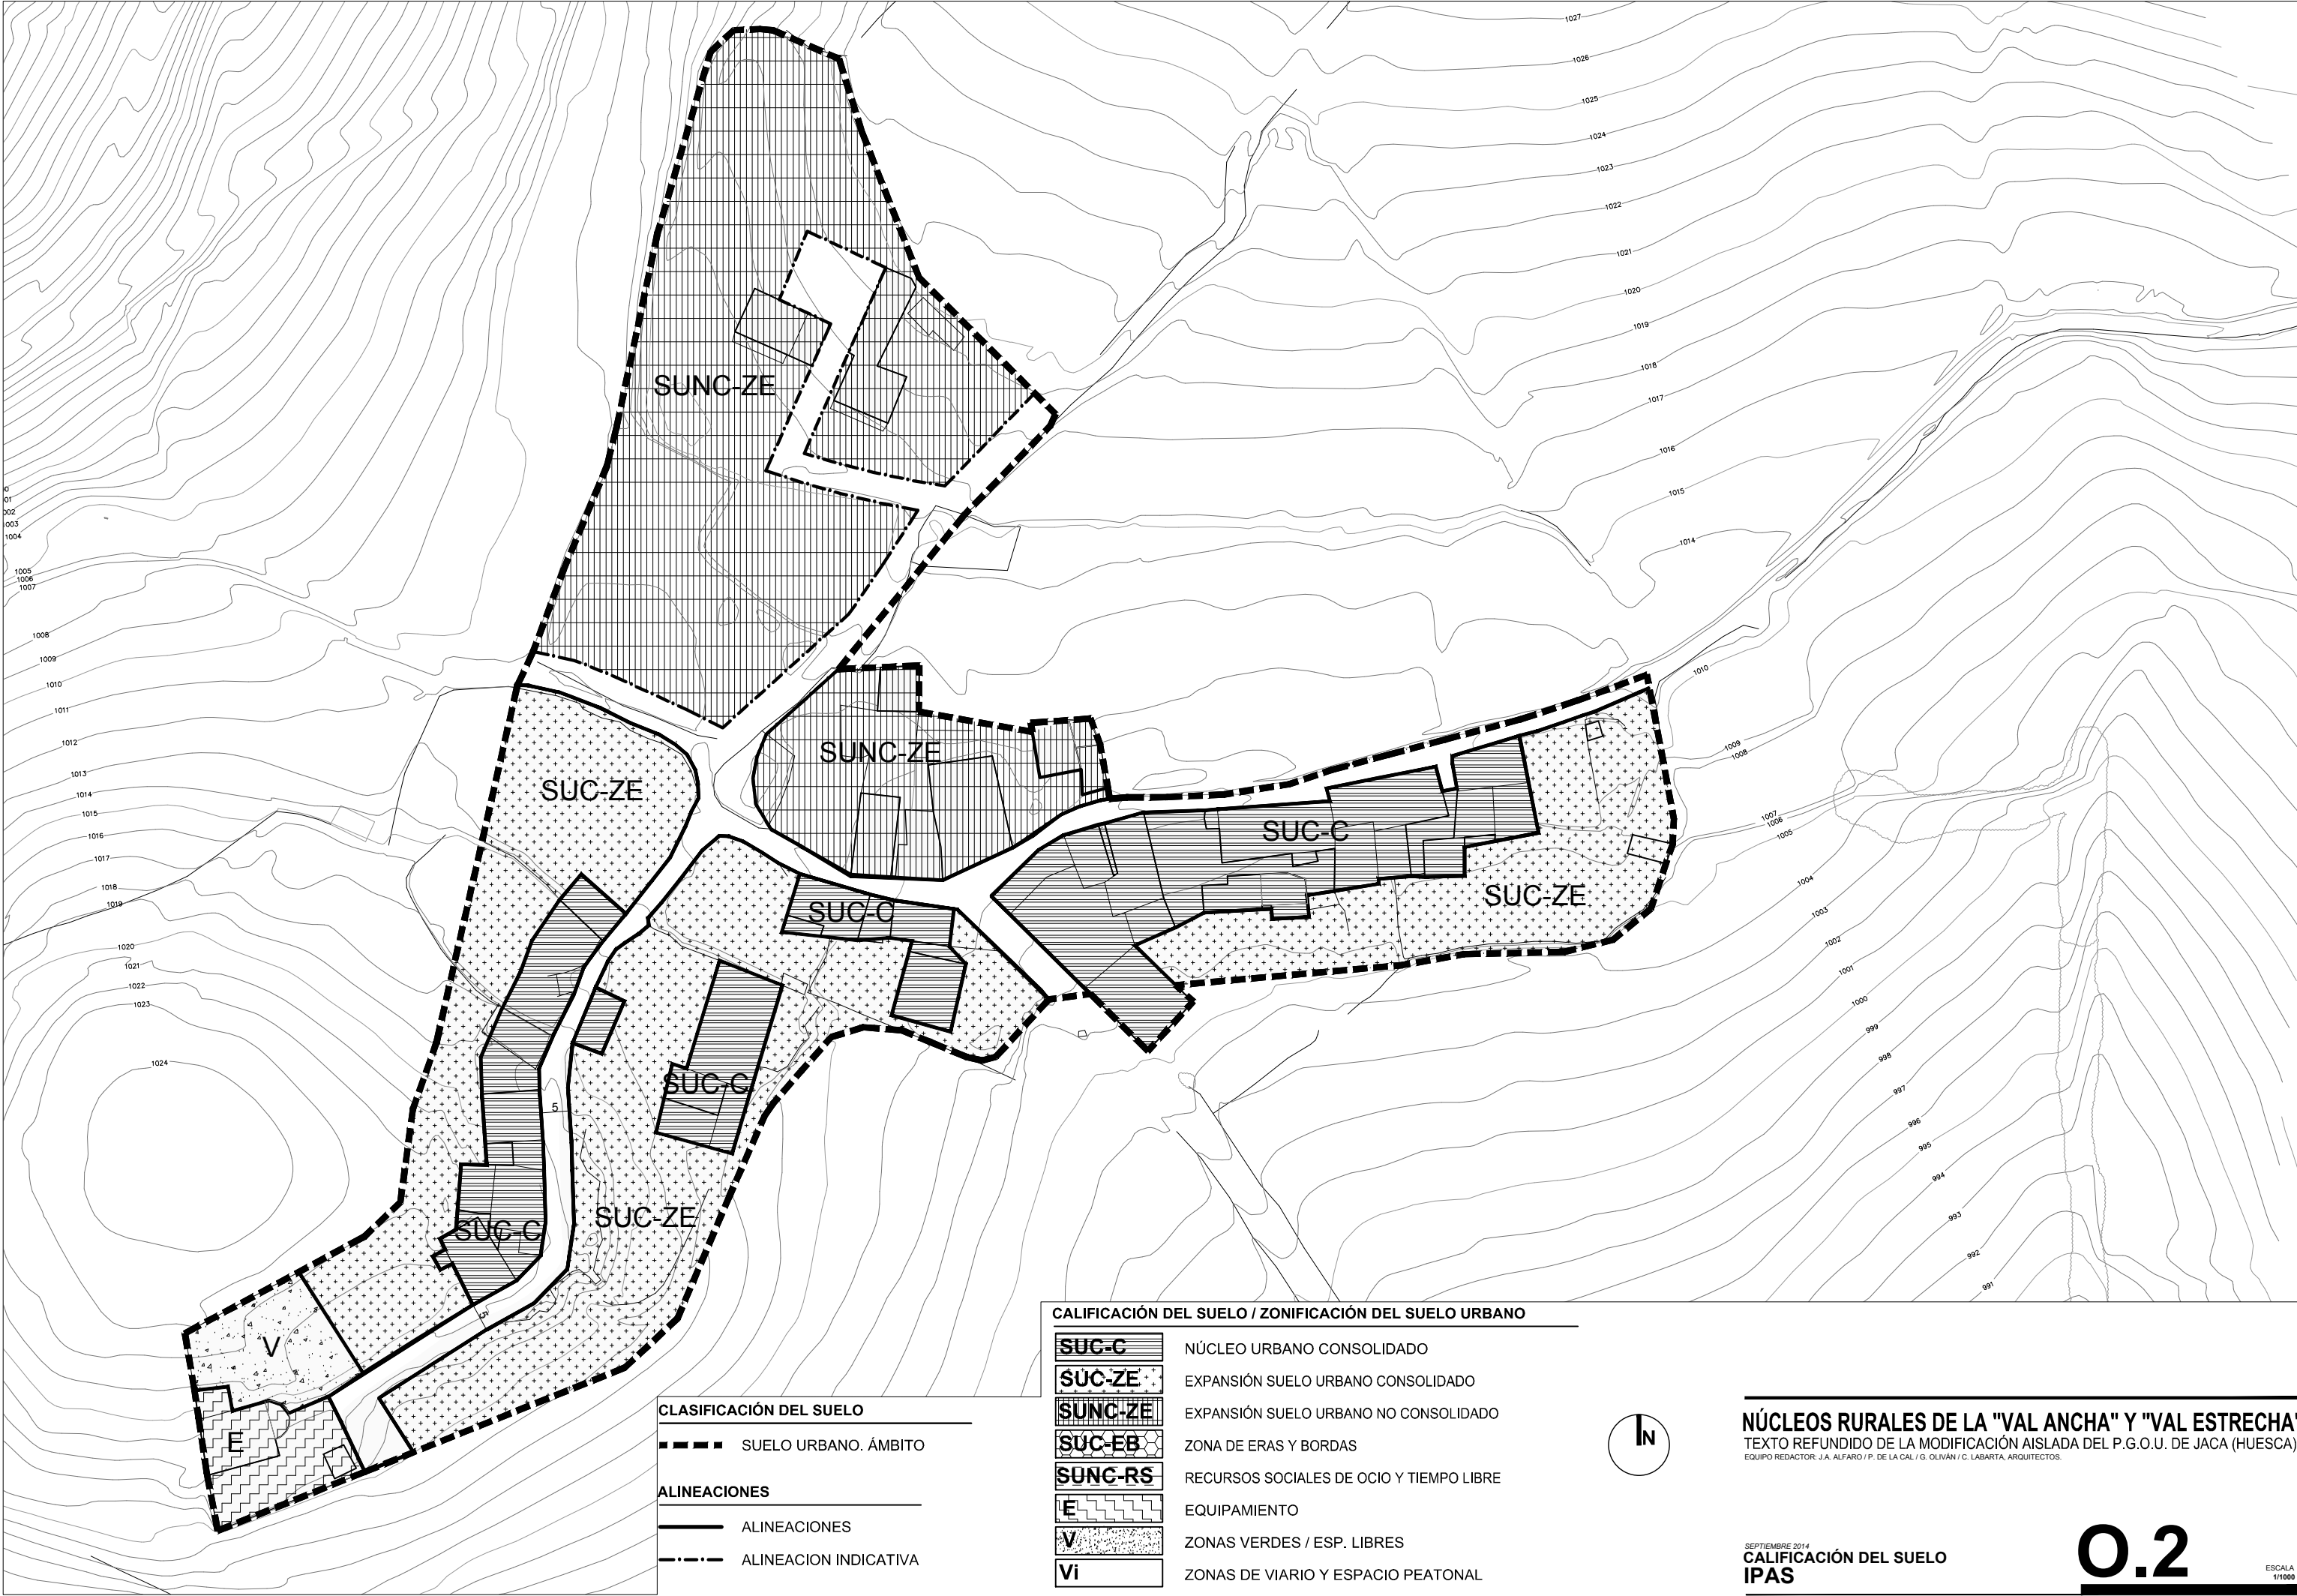

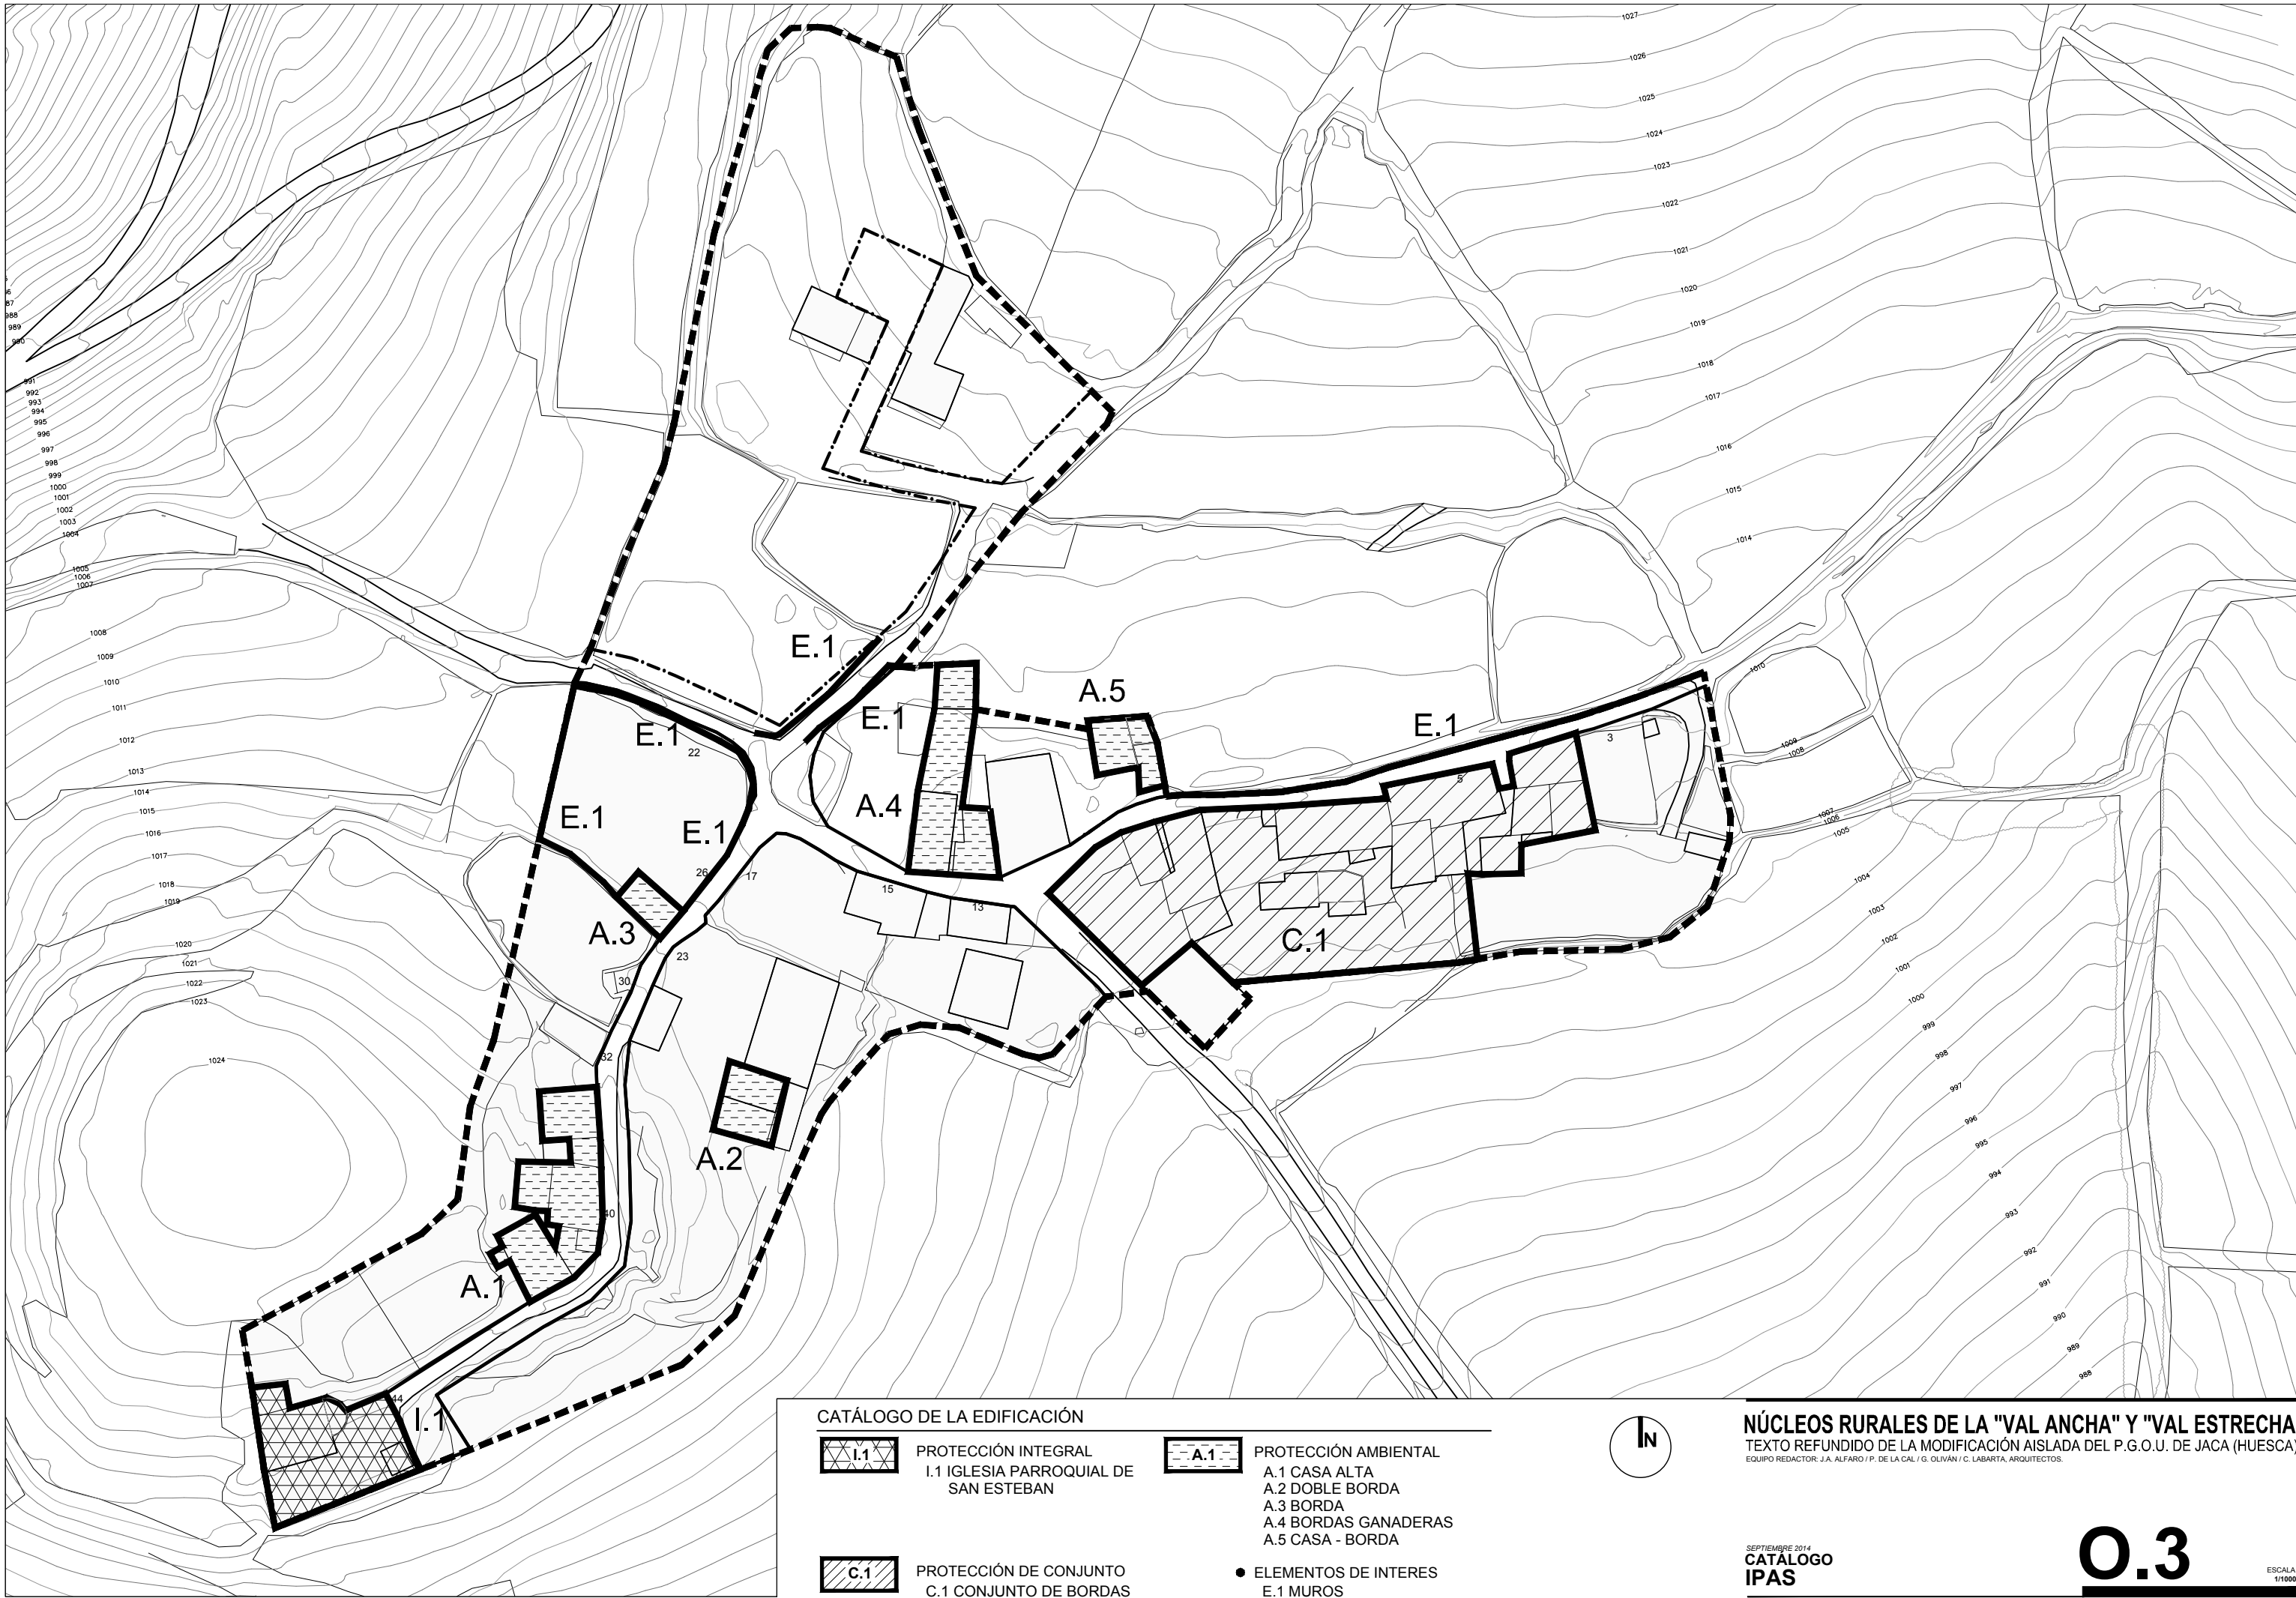



CLASIFICACIÓN DEL SUELO


- ÁMBITO DEL SUELO URBANO
- SUELO NO URBANIZABLE DE PROTECCIÓN DE NÚCLEO



NÚCLEOS RURALES DE LA "VAL ANCHA" Y "VAL ESTRECHA"
TEXTO REFUNDIDO DE LA MODIFICACIÓN AISLADA DEL P.G.O.U. DE JACA (HUESCA)
EQUIPO REDACTOR: J.A. ALFARO / P. DE LA CAL / G. OLIVÁN / C. LABARTA, ARQUITECTOS.

SEPTIEMBRE 2014
ENTORNO
IPAS

0.4

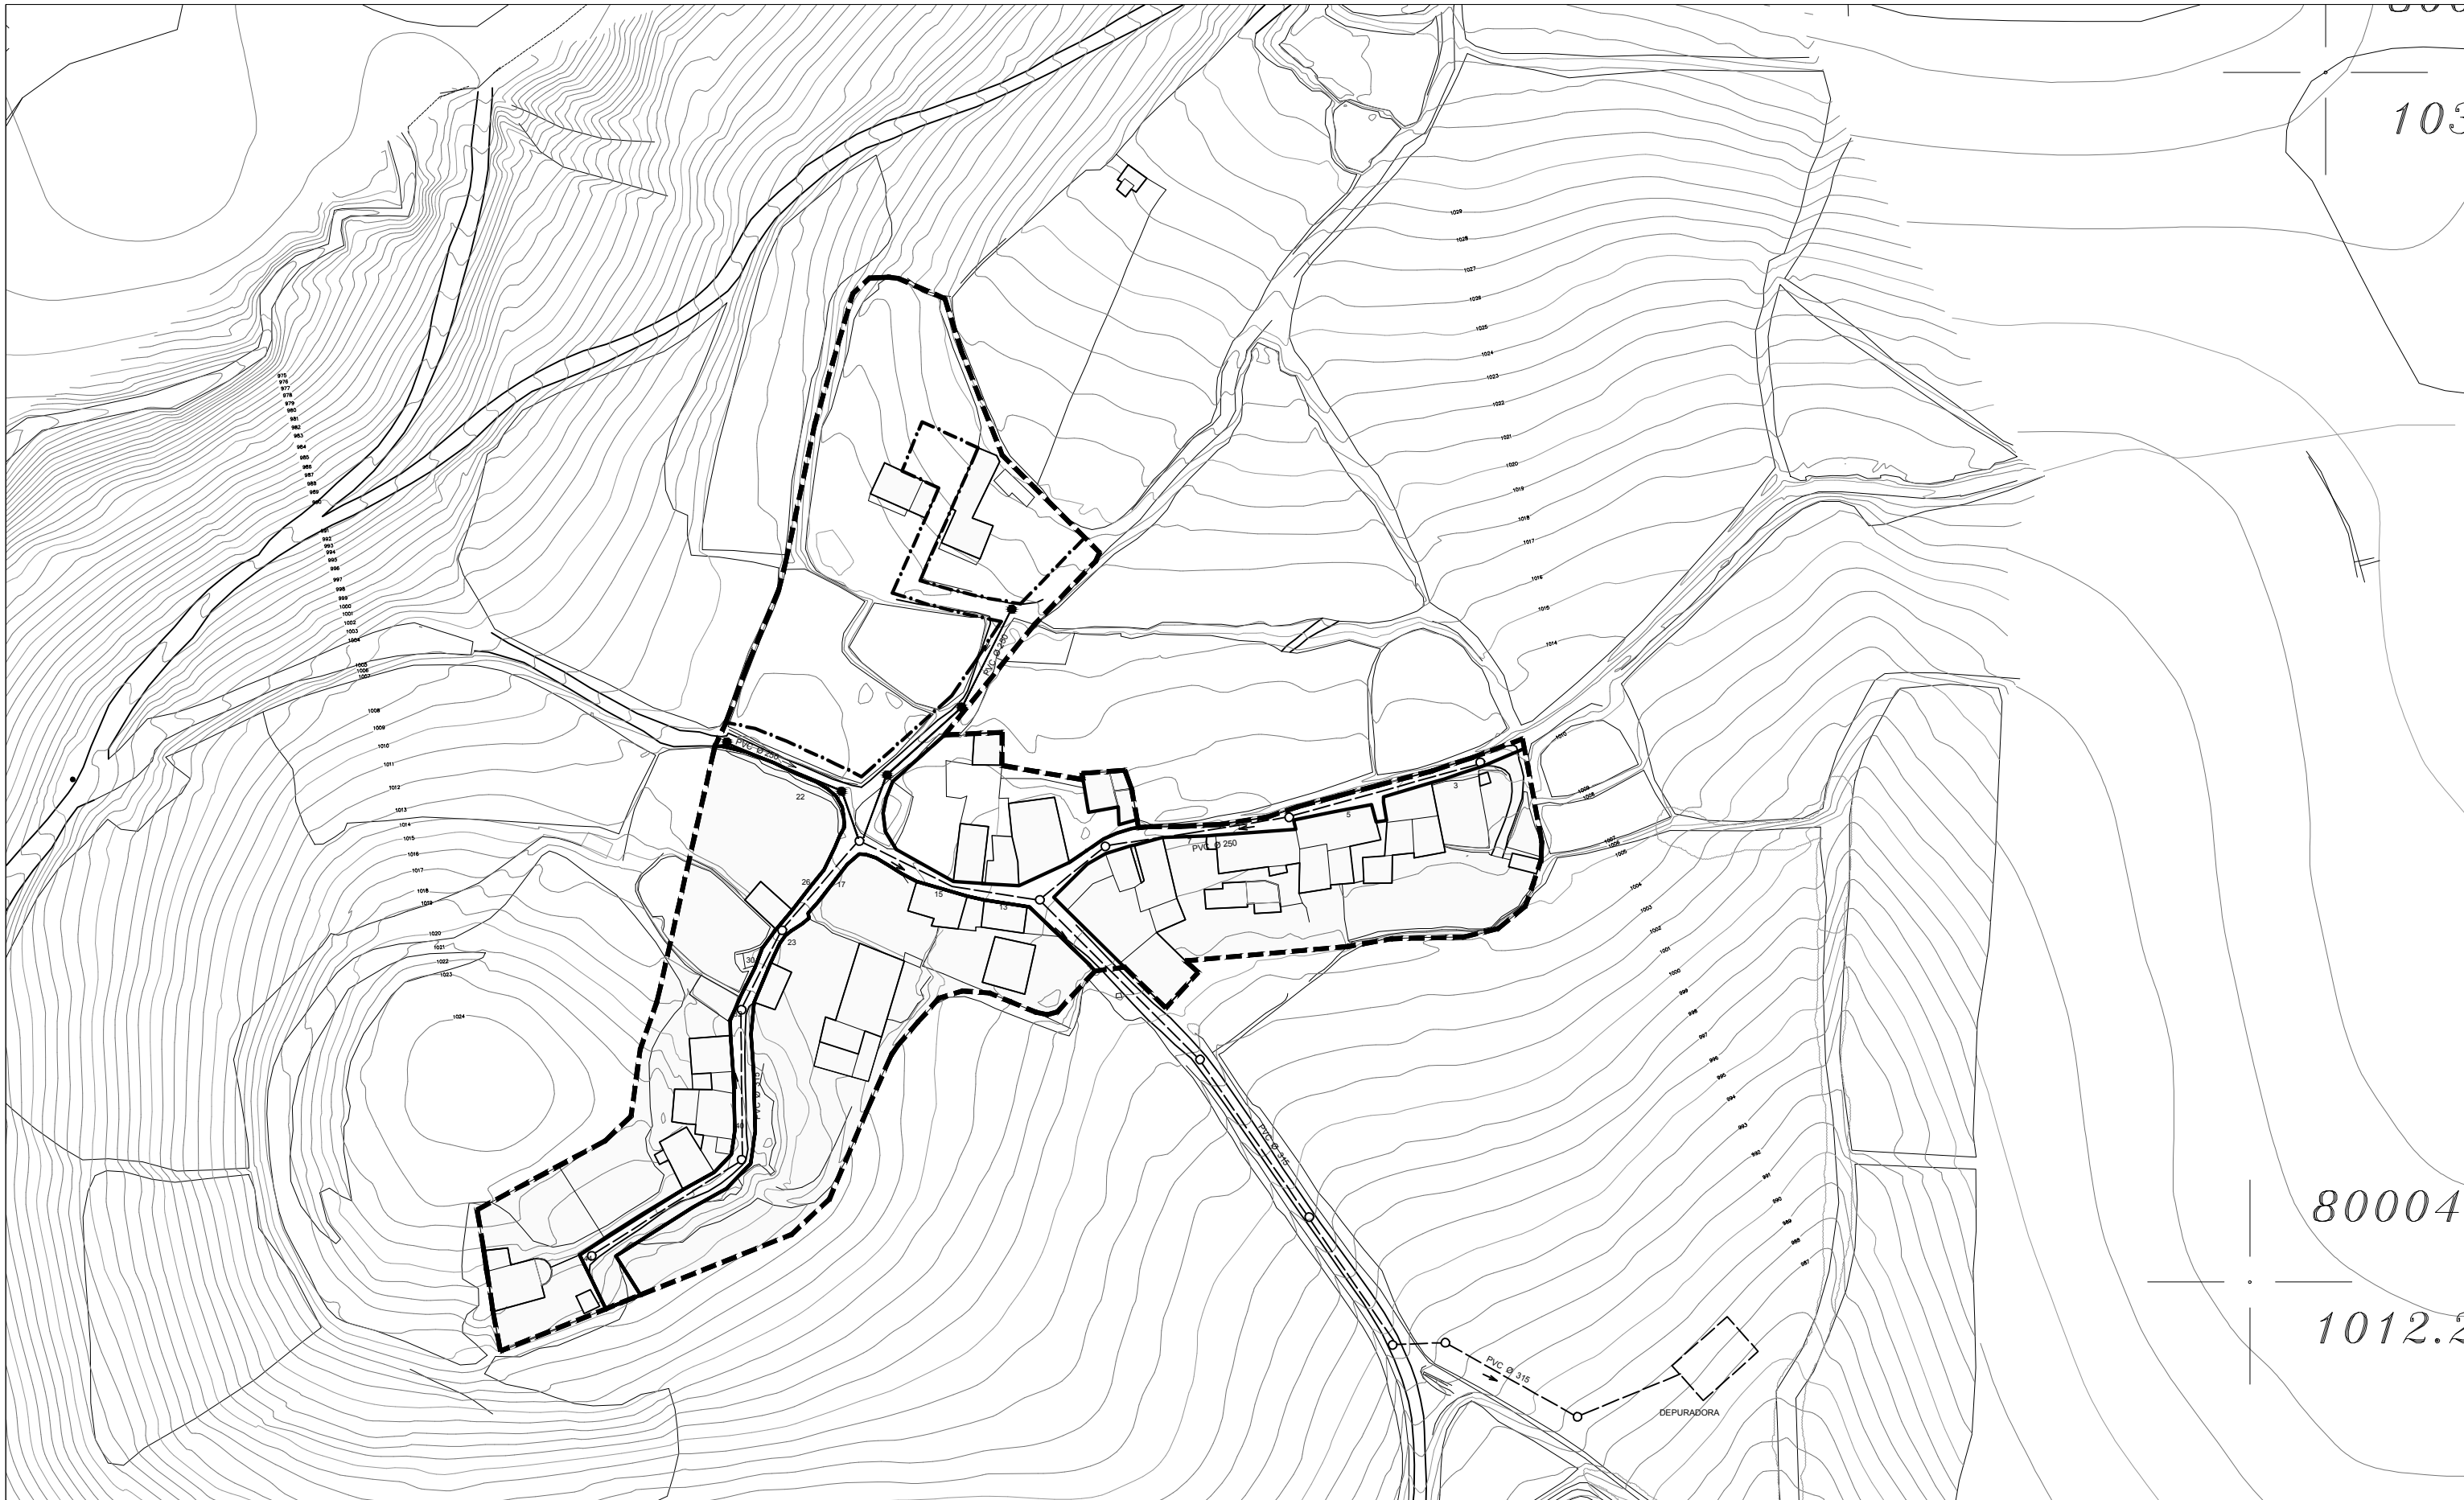

SANEAMIENTO

--- COLECTOR EXISTENTE

○ POZO EXISTENTE

Ø125 DIÁMETRO DE TUBERÍA

PVC TUBERÍA DE POLICLORURO DE VINILO

H TUBERÍA DE HORMIGÓN

— NUEVO COLECTOR

● NUEVO POZO



NÚCLEOS RURALES DE LA "VAL ANCHA" Y "VAL ESTRECHA"
TEXTO REFUNDIDO DE LA MODIFICACIÓN AISLADA DEL P.G.O.U. DE JACA (HUESCA)
EQUIPO REDACTOR: J.A. ALFARO / P. DE LA CAL / G. OLIVÁN / C. LABARTA, ARQUITECTOS.

SEPTIEMBRE 2014
**SANEAMIENTO
IPAS**

05